


มาตราส่วน




องค์การบริหารส่วนตำบลคีรีราษฎร์		อำเภอห้วยพระ จังหวัดตาก	
แบบ	สำรวจ,เขียนแบบ		นายชาณุวิทย์ จิตชัยเจริญกุล
โครงการก่อสร้างลานกีฬาอเนกประสงค์ บ้านห้วยไผ่ หมู่ 12 ค.คีรีราษฎร์ อ.ห้วยพระ จ.ตาก	เห็นชอบ		นายบุญนาค กิตติย์ยังกุล
แสดงแบบ	ผังโครงการ		จ.อ.สนิท ดาวงษ์
			นายชานน ไรติคคณานนท์
ใช้แทนแผ่นที่	เลขที่แบบ อบต.คร.029/2561	แผ่นที่ 1	ทั้งหมด 6 แผ่น
			ว/ด/ป 6/2/61

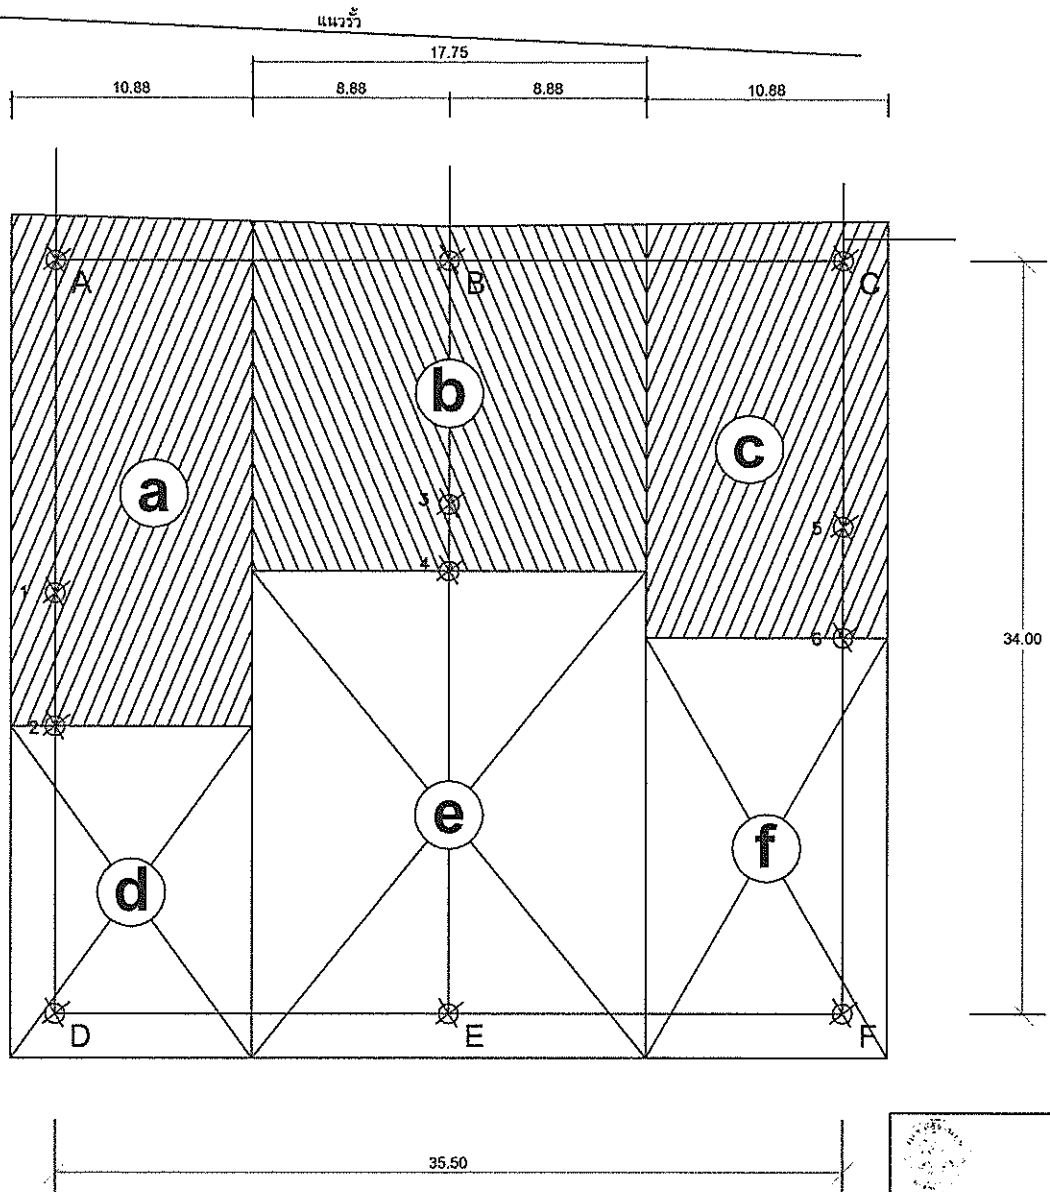

แปลนดินซุด-ดินถม

มาตราส่วน


องค์การบริหารส่วนตำบลคีรีราษฎร์			
อำเภอห้วยพระ		จังหวัดตาก	
แบบ	สำรวจ,เขียนแบบ		นายชาณุวิทย์ จิตชัยเจริญกุล
โครงการก่อสร้างสถานที่หอเนกประสงค์ บ้านห้วยไผ่ หมู่ 12 ต.คีรีราษฎร์ อ.ห้วยพระ จ.ตาก	เห็นชอบ		นายบุญญานก กิตติย์กุล
แสดงแบบ	แปลนดินซุด-ดินถม	เห็นชอบ	จ.อ.สนิท ดาวงษ์
		อนุมัติ	
ใช้แทนแผนที่	เลขที่แบบ อบต.คจ.029/2561	แผ่นที่ 2	ทั้งหมด 6 แผ่น
			ว/ค/ป 6/2/61

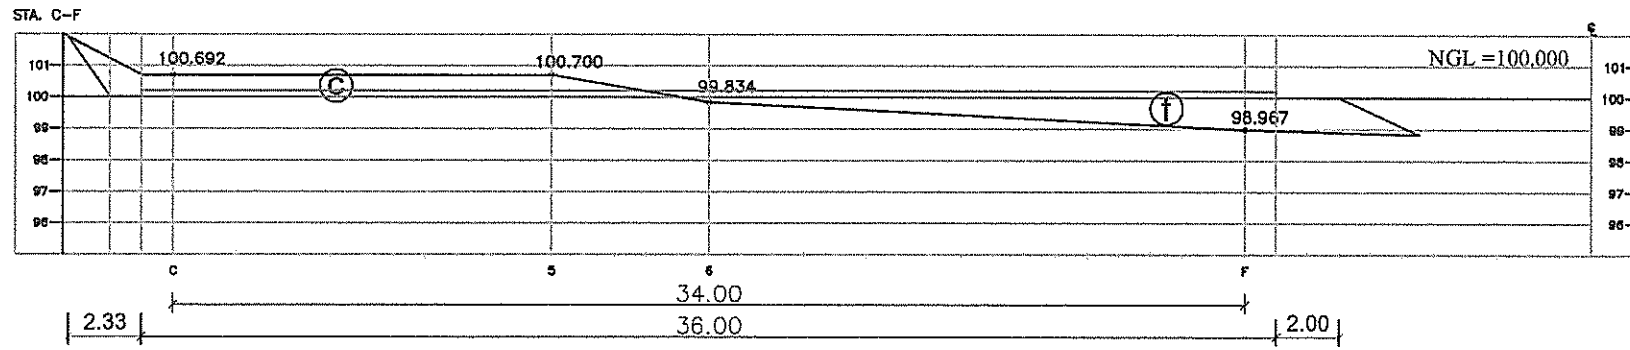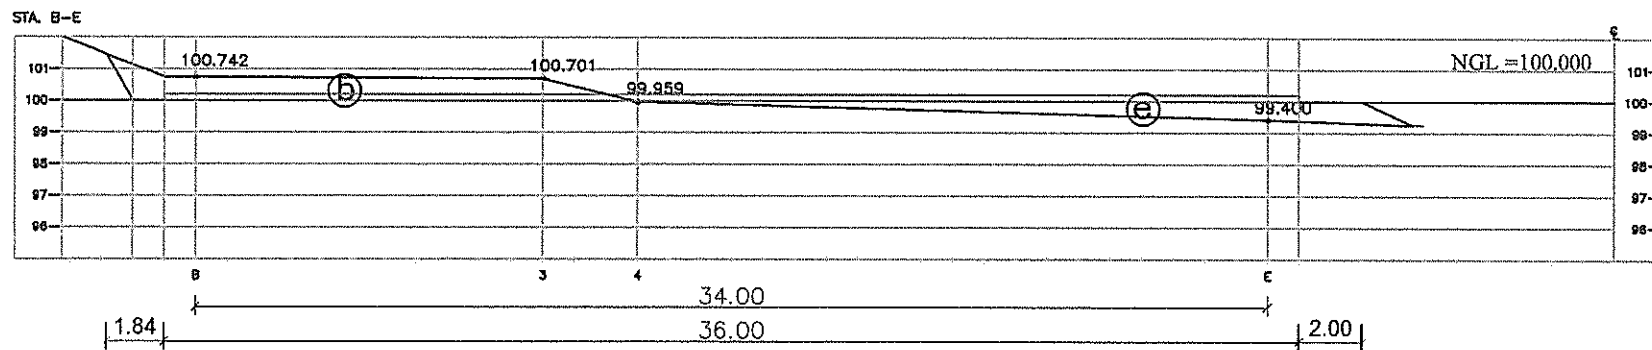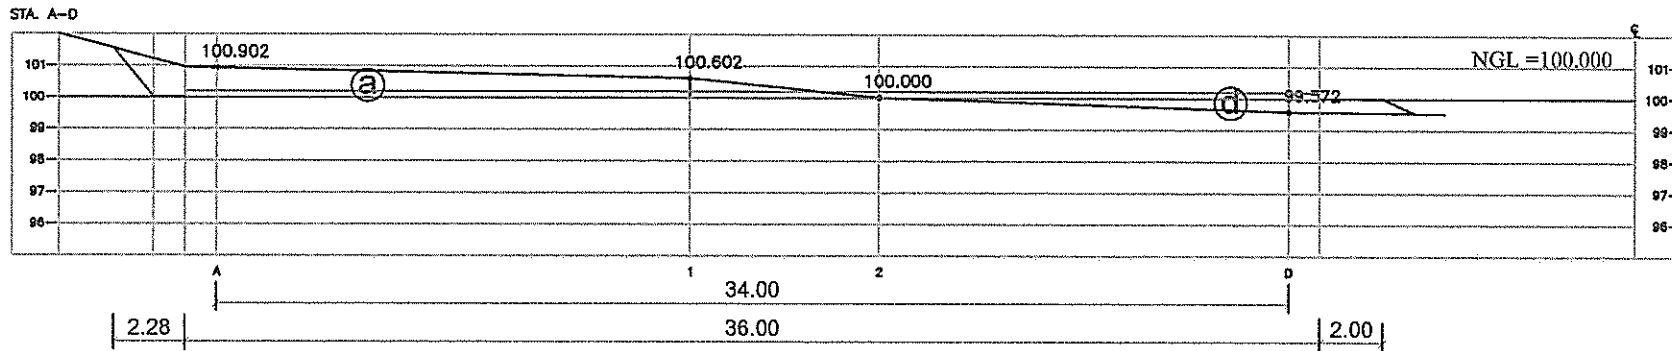



รูปตัดตามยาว

มาตราส่วน


องค์การบริหารส่วนตำบลคีรีราษฎร์		จังหวัดตาก	
อำเภอพบพระ		จังหวัดตาก	
แบบ	สำรวจ, เขียนแบบ		นายชาญวิทย์ จิตชัยเจริญกุล
โครงการก่อสร้างลานกีฬาอเนกประสงค์ บ้านห้วยไผ่ หมู่ 12 ต.คีรีราษฎร์ อ.พบพระ จ.ตาก	เห็นชอบ		นายบุญนาค กิตติขังกุล
แสดงแบบ	รูปตัดตามยาว	เห็นชอบ	จ.อ.สนิท ดาวงษ์
		อนุมัติ	
ใช้แทนแผ่นที่	เลขที่แบบ อบต.คร.028/2561	แผ่นที่ 3	ทั้งหมด 6 แผ่น
			ว/ด/ป 6/2/61

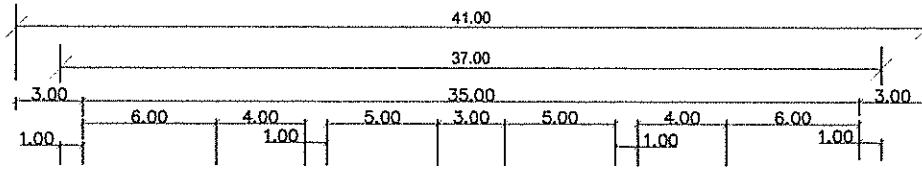

ขอบสนามดินถม กว้าง 1.00 เมตร

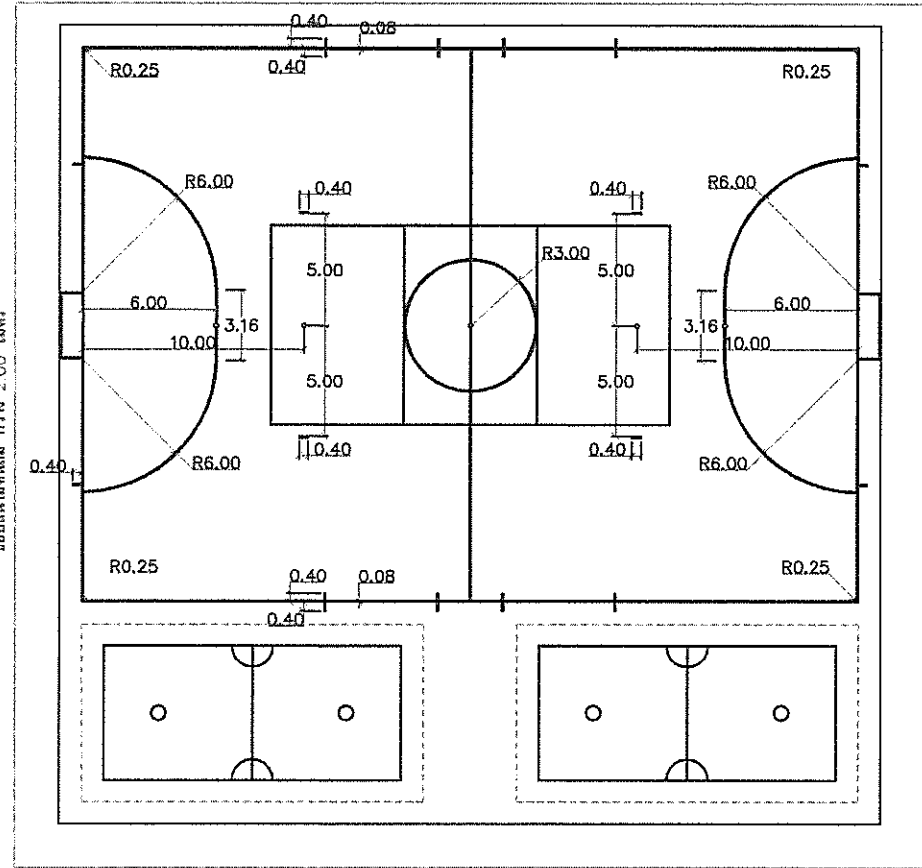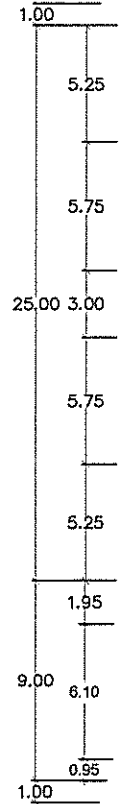


ขอบสนามดินถม กว้าง 2.00 เมตร

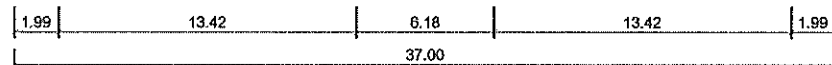


แปลนลานกีฬา

มาตราส่วน

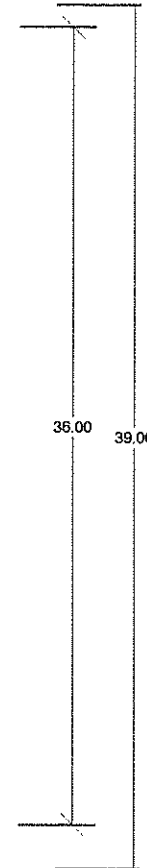

องค์การบริหารส่วนตำบลคีรีราษฎร์				
อำเภอห้วยพระ		จังหวัดตาก		
ใ้แบบ	สำรวจ,เขียนแบบ		นายชาญวิทย์ จิตชัยเจริญกุล	
โครงการก่อสร้างลานกีฬาอเนกประสงค์	เห็นชอบ		นายบุญนาค กิตติยังกุล	
บ้านห้วยไผ่ หมู่ 12 ต.คีรีราษฎร์ อ.ห้วยพระ จ.ตาก	เห็นชอบ		จ.อ.สนิท ดาวงษ์	
แสดงแบบ	อนุมัติ		นายชานน ไชติคณานต์	
แปลนลานกีฬา				
ใช้แทนแผ่นที่ -	เลขที่แบบ อบต.คท.029/2561	แผ่นที่ 4	ทั้งหมด 6 แผ่น	ว/ค/ป 6/2/61


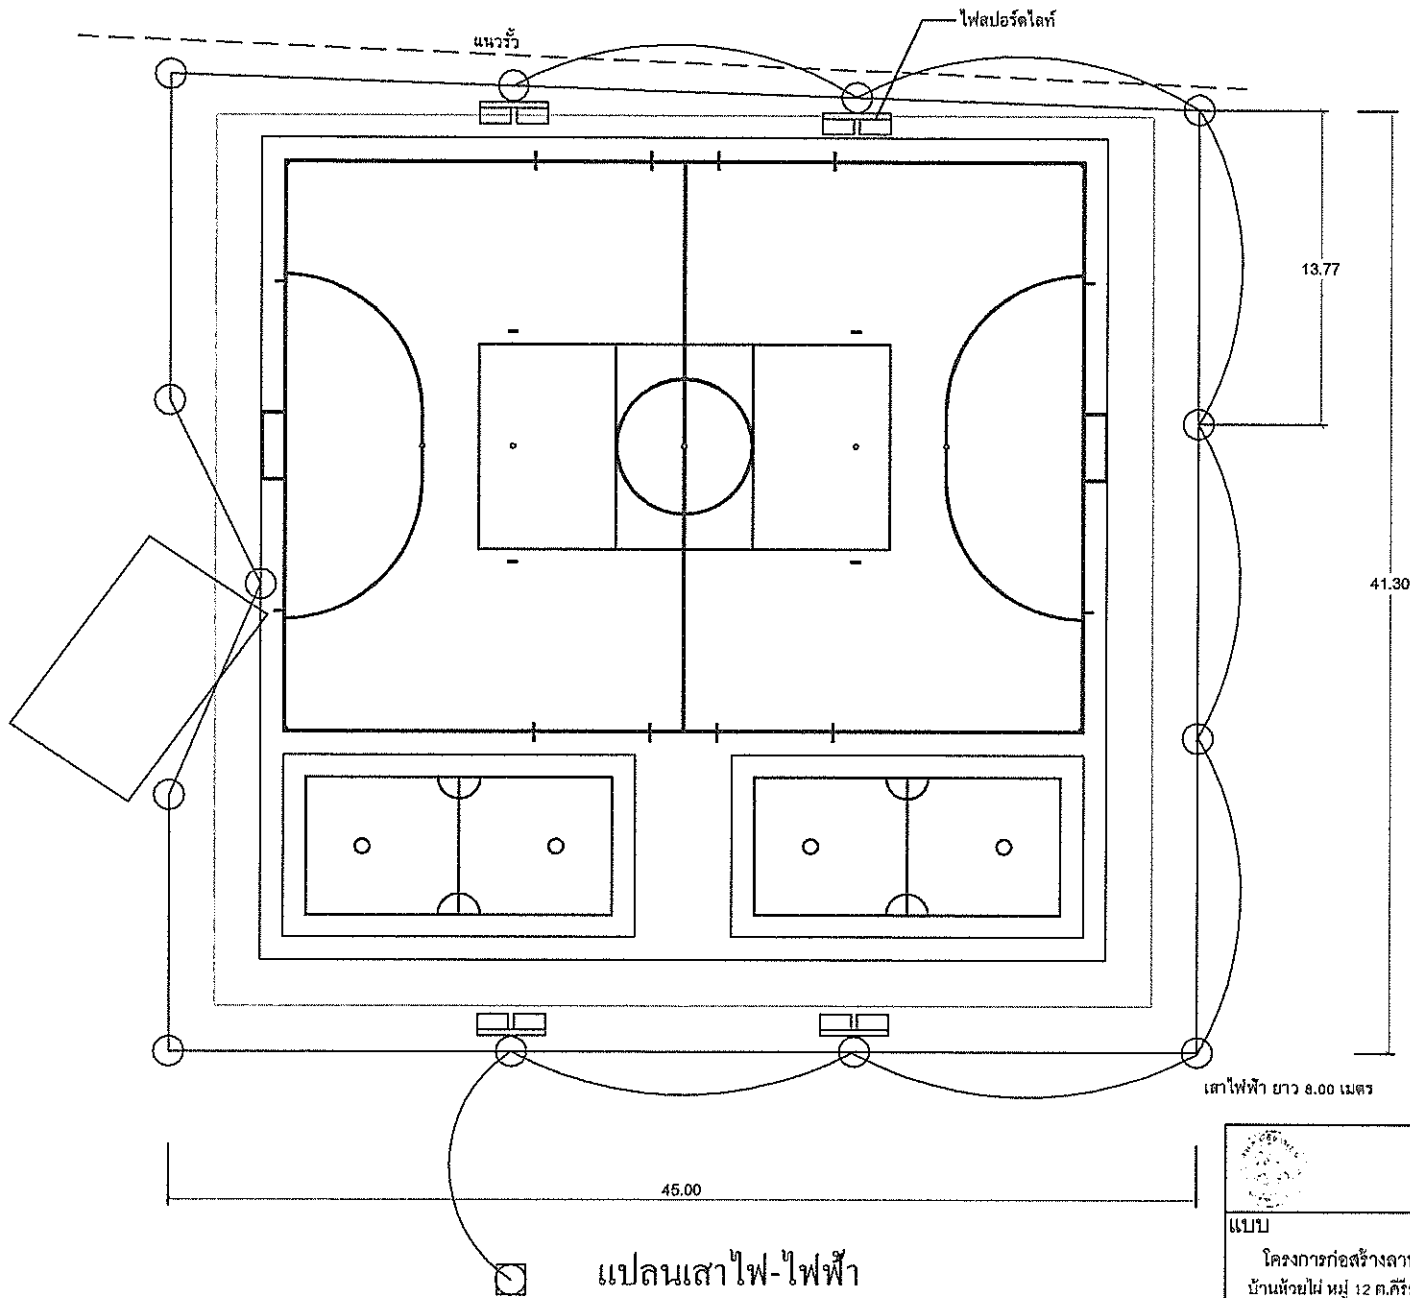


เสาไฟฟ้า ยาว 8.00 เมตร

แปลนเสาไฟ-ไฟฟ้า


มาตราส่วน

องค์การบริหารส่วนตำบลคีรีราษฎร์			
อำเภอทพพระ		จังหวัดตาก	
แบบ	สำรวจ,เขียนแบบ		นายชาญวิทย์ จิตชัยเจริญกุล
โครงการก่อสร้างลานกีฬาอเนกประสงค์ บ้านห้วยไผ่ หมู่ 12 ต.คีรีราษฎร์ อ.ทพพระ จ.ตาก	เห็นชอบ		นายบุญนาค กิตติขัยกุล
แสดงแบบ	เห็นชอบ		จ.อ.สนิท ดาวงษ์
แปลนเสาไฟ-ไฟฟ้า	อนุมัติ		นายชานน โชติศักดิ์
ใช้แทนแผนที่	เลขที่แบบ อบต.คร.029/2561	แผ่นที่ 5	ทั้งหมด 6 แผ่น
			ว/ค/ป 6/2/61

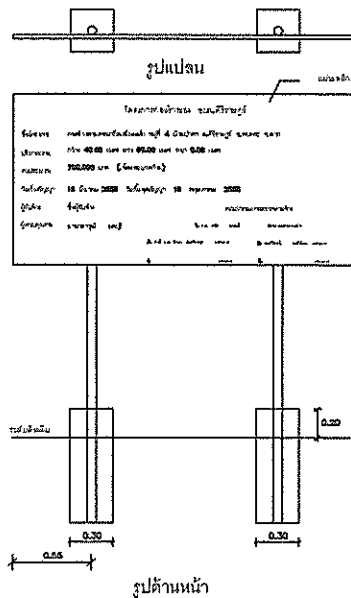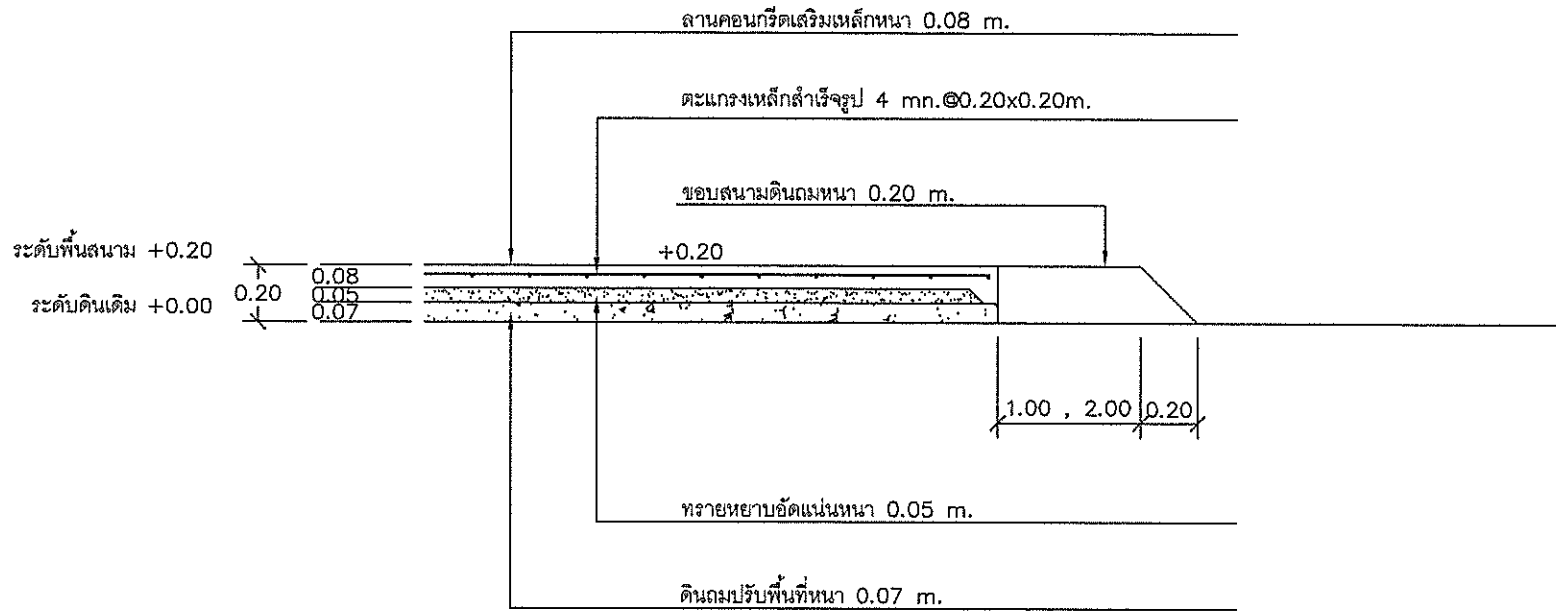

รูปป้ายโครงการ

(ตัวอย่าง)

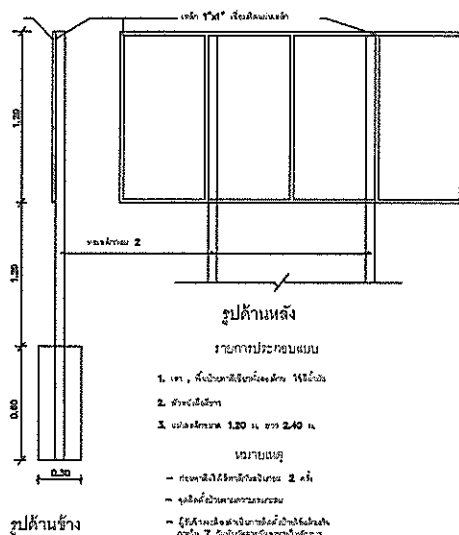

หมายเหตุ ข้อความในป้ายให้ดูสัญญาประกอบ

รูปตัดขยายพื้นลาน

องค์การบริหารส่วนตำบลคีรีราษฎร์		จังหวัดตาก	
อำเภอพบพระ		จังหวัดตาก	
แบบ	โครงการก่อสร้างลานกีฬาอเนกประสงค์ บ้านห้วยไผ่ หมู่ 12 ต.คีรีราษฎร์ อ.พบพระ จ.ตาก	สำรวจ,เขียนแบบ	นายชาณุวิทย์ จิตชัยเจริญกุล
เห็นชอบ		เห็นชอบ	นายบุญนาค กิตติขังกุล
แสดงแบบ	รูปตัดขยายพื้นลาน ป้ายโครงการ	อนุมัติ	นายชานน ชาติคัคคานต์
ใช้แทนแผ่นที่	เลขที่แบบ อบต.คร.029/2561	แผ่นที่ 6	ทั้งหมด 6 แผ่น
			ว/ค/ป 6/2/61

มาตราส่วน