



แบบก่อสร้างระบบประปา

ก่อสร้างปรับปรุงระบบประปาจุดที่ 1 โดยติดตั้งเครื่องสูบน้ำบาดาล จำนวน 2 เครื่อง และท่อจ่ายน้ำยาวรวม 3,376 เมตร จุดที่ 2 ติดตั้งเครื่องสูบน้ำบาดาล จำนวน 1 เครื่องและท่อจ่ายน้ำยาวรวม 8,952 เมตร


ที่ทำการองค์การบริหารส่วนตำบลศิรราชูร์

อำเภอพบพระ จังหวัดตาก

สถานที่ก่อสร้าง บ้านร่มเกล้าสหมิตร หมู่ที่ 5 ตำบลศิรราชูร์ อำเภอพบพระ จังหวัดตาก

สำเนาถูกต้อง

(นางสาวกัญญา ไพยวิจิตร)
เจ้าพนักงานธุรการชำนาญงาน

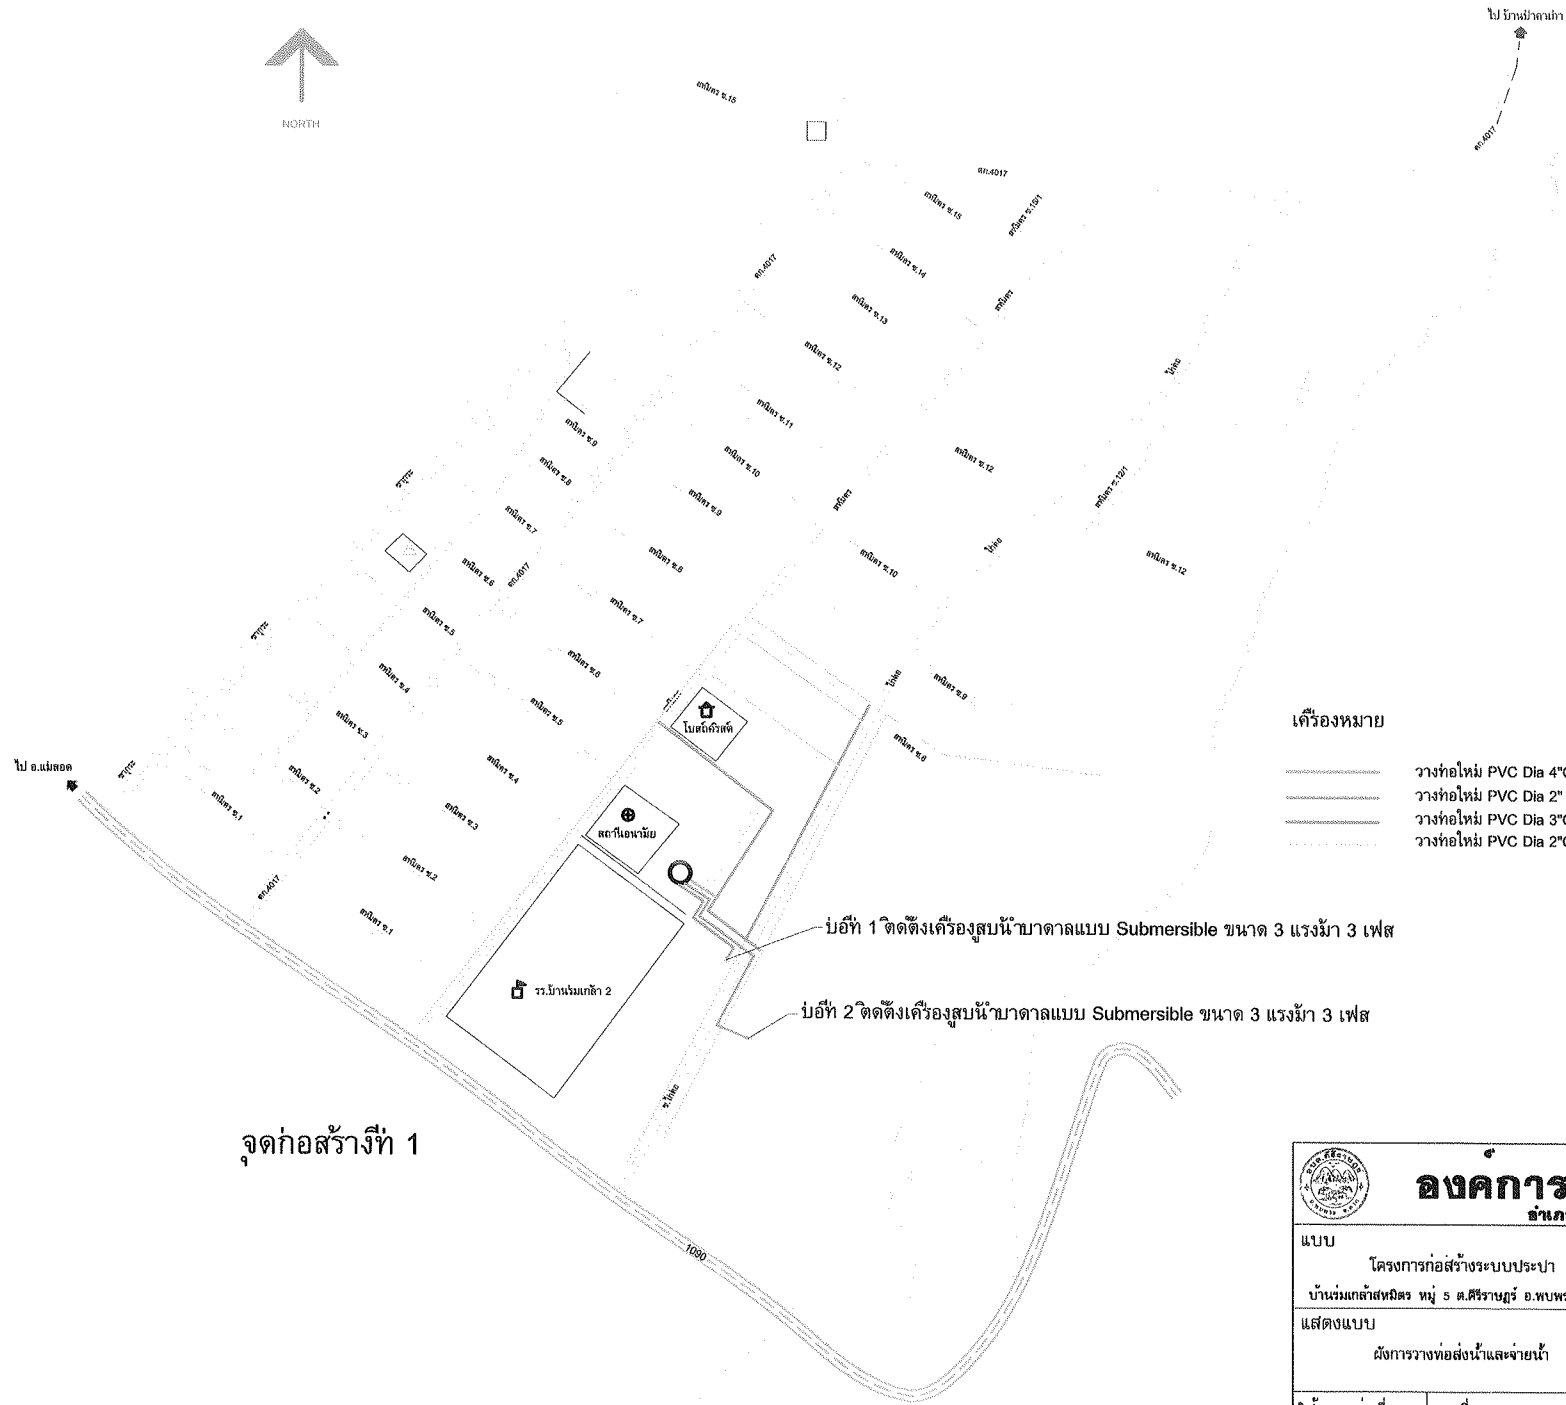




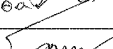
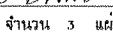
เครื่องหมาย

- (dashed line) ———— วางท่อใหม่ PVC Dia 4" Class 13.5 ยาว 30 m.
- (dotted line) ———— วางท่อใหม่ PVC Dia 2" mm. Class 13.5 (ท่อส่งน้ำดิบ) ยาว 624 m.
- (solid line) ———— วางท่อใหม่ PVC Dia 3" Class 8.5 ยาว 840 m.
- (dash-dot line) ———— วางท่อใหม่ PVC Dia 2" Class 8.5 ยาว 2,556 m.

บ่อที่ 1 ติดตั้งเครื่องสูบน้ำบาดาลแบบ Submersible ขนาด 3 แรงม้า 3 เฟส

บ่อที่ 2 ติดตั้งเครื่องสูบน้ำบาดาลแบบ Submersible ขนาด 3 แรงม้า 3 เฟส

จุดก่อสร้างที่ 1

 องค์การบริหารส่วนตำบลคีรีราษฎร์ อําเภอลพพระ จังหวัดตาก			
แบบ	สำรวจ		นายชาณุวิทย์ ใจชัยเจริญกุล
โครงการก่อสร้างระบบประปา	เขียนแบบ/ตรวจแบบ		นายนพดล เพ็งเทศ
บ้านหมักกล้วยสังขสิทธิ์ หมู่ 5 ต.คีรีราษฎร์ อ.ลพพระ จ.ตาก	เห็นชอบ		ผ.อ.สันติ ดาวงษ์
แสดงแบบ	อนุมัติ		นายชานัน ใจดีคณานนต์
ผังการวางท่อส่งน้ำและจ่ายน้ำ	เลขที่แบบ อบต.คร.038/2559	แผ่นที่ 1	จำนวน 3 แผ่น
ใช้แทนแผ่นที่ -	ว/ต/ป 29/08/59		




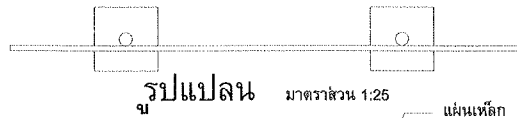
บ่อที่ ติดตั้งเครื่องสูบน้ำมาดแบบ Submersible ขนาด 3 แรงม้า 3 เฟส



จุดก่อสร้างที่ 2

- เครื่องหมาย
- แนวท่อเดิม
 - วางท่อใหม่ PVC Dia 3" Class 8.5 ยาว 709 m.
 - วางท่อใหม่ PE Dia 63 mm.PE100PN10(SDR17)TIS.982-2556 ยาว 620 m.
 - วางท่อใหม่ PVC Dia 2" Class 8.5 ยาว 9,100 m.

		องค์การบริหารส่วนตำบลคีรีราษฎร์	
อำเภอพบพระ		จังหวัดตาก	
แบบ	โครงการก่อสร้างระบบประปา	สำรวจ	นายชาตวิทย์ จิตชัยเจริญกุล
	บ้านหมากลำสนธิตร หมู่ 5 ต.คีรีราษฎร์ อ.พบพระ จ.ตาก	เขียนแบบ	
แสดงแบบ	ผังการวางท่อจ่ายน้ำประปา	ตรวจแบบ	นายนพตล เพ็งเทศ
		เห็นชอบ	จ.อ.สนิท ดาวงษ์
		อนุมัติ	นายชานน โชติศักดิ์
ใช้แทนแผนที่ -	เลขที่แบบ อบต.คร.038/2558	แผ่นที่ 2	จำนวน 3 แผ่น
			ว/ต/ป 29/08/59




รูปแปลน มาตรฐาน 1:25

โครงการก่อสร้างของ อบต.ศิริราชบุรี


ชื่อโครงการ ก่อสร้าง ถนน คสล. หมู่ที่ 12 บ้านห้วยไผ่ ต.ศิริราชบุรี อ.พนมทเว จ.ตาก
 งบประมาณ กว้าง 5.00 เมตรยาว 65.00 เมตร ทน 0.15 เมตร หรือมีพื้นที่ก่อสร้าง 325 ตร.ม.
 งบประมาณ 170,000 บาท (หนึ่งแสนเจ็ดหมื่นบาทถ้วน)
 วันเริ่มสัญญา 18 กันยายน 2550 วันสิ้นสุดสัญญา 13 พฤศจิกายน 2550

ผู้รับจ้าง ชื่อผู้รับจ้าง คณะกรรมการตรวจจ้าง
 หัวหน้าผู้ควบคุมงาน นายเนพล เพ็งเทศ 1.จ.อ. สนิท ศาวงษ์ ประธานตรวจงานจ้าง
 ผู้ควบคุมงาน นายวราวุฒ ยศบุรี 2.นางสาวอำพร สุขุม กรรมการ 3.นายธรรมพร วิไลสวัสดิ์ กรรมการ
 4. กรรมการ 6. กรรมการ

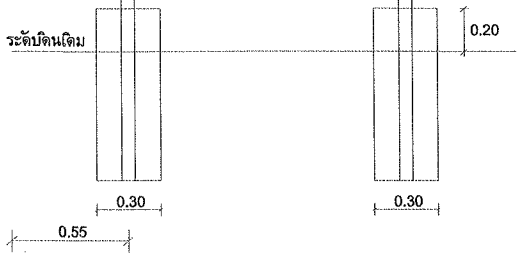

รูปด้านหน้า มาตรฐาน 1:25

รูปด้านข้าง มาตรฐาน 1:25

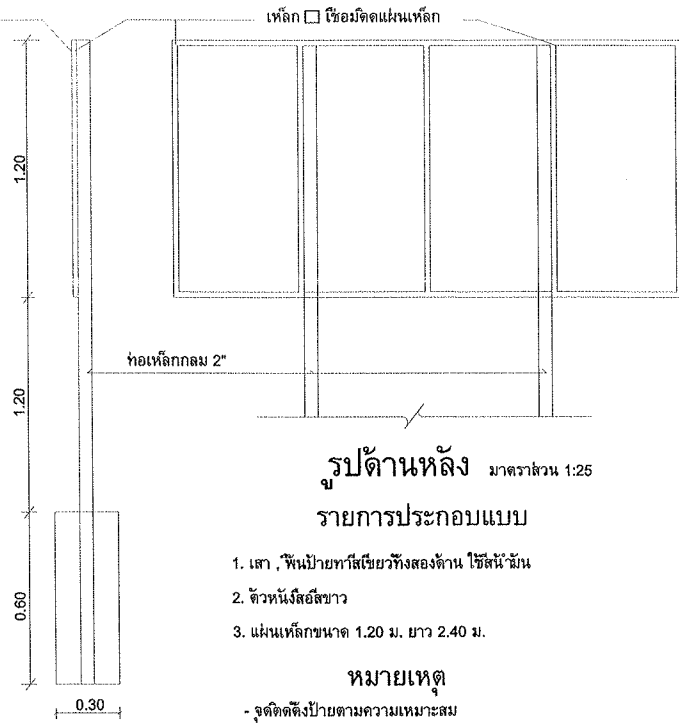

รูปด้านหลัง มาตรฐาน 1:25


รายการประกอบแบบ

1. เสา , พื้นป้ายทำสีเขียวทั้งสองด้าน ใช้สีน้ำมัน
2. ตัวหนังสือสีขาว
3. แผ่นเหล็กขนาด 1.20 ม. ยาว 2.40 ม.

หมายเหตุ

- จุดติดตั้งป้ายตามความเหมาะสม

ข้อความในป้ายให้ดูสัญญาประกอบ

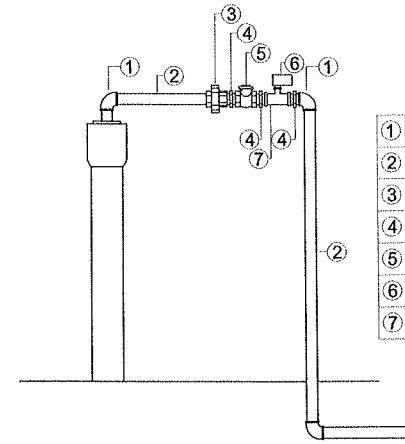

- | | |
|---|--------------------------|
| ① | ช่องเหล็กอำบสังกะสี |
| ② | ท่อเหล็กอำบสังกะสี |
| ③ | ยูเนียน เหล็กชุบสังกะสี |
| ④ | Nipple |
| ⑤ | Bross Check Valve |
| ⑥ | Flow Switch |
| ⑦ | ข้อต่อสามทาง 2"ลตค"เหล็ก |

สำเนาถูกต้อง
 (นางสาวกาญจนา ไทสวัสดิ์)
 เจ้าหน้าที่งานธุรการชำนาญงาน

องค์การบริหารส่วนตำบลศิริราชบุรี		อำเภอพนมทเว		จังหวัดตาก	
แบบ	โครงการก่อสร้างระบบประปา	สำรวจ		นายชาตวิทย์ จิตชัยเจริญกุล	
	บ้านร่มเกล้าสหมิตร หมู่ 5 ต.ศิริราชบุรี อ.พนมทเว จ.ตาก	เขียนแบบ / ตรวจแบบ		นายเนพล เพ็งเทศ	
แสดงแบบ	ขยายการต่อท่อออกจากบ่อบาดาล	เห็นชอบ		จ.อ. สนิท ศาวงษ์	
	ป้ายโครงการ	อนุมัติ		นายชานน โชติศักดิ์	
ใช้แทนแผ่นที่ -	เลขที่แบบ อบต.คร.038/2559	แผ่นที่ 3	จำนวน 3 แผ่น	ว/ศ/ป 29/08/59	