



ประกาศของกิจการบริหารส่วนตำบลศรีราษฎร์

เรื่อง ประชาสัมพันธ์การเปิดเผยแพร่กลางและการคำนวณราคากลางการจัดซื้อจัดจ้าง


\*\*\*\*\*

ด้วยพระราชบัญญัติประกอบรัฐธรรมนูญว่าด้วยการป้องกันและปราบปรามการทุจริต พ.ศ. 2542 แก้ไขเพิ่มเติม (ฉบับที่ 2) พ.ศ. 2554 มาตรา 103/7 ได้บัญญัติให้หน่วยงานของรัฐต้องดำเนินการทำข้อมูล รายละเอียดค่าใช้จ่ายเกี่ยวกับการจัดซื้อจัดจ้าง โดยเฉพาะเรื่องราคากลางและคำนวณราคากลางไปเป็นระบบข้อมูล อิเล็กทรอนิกส์ ในการจัดซื้อจัดจ้าง 7 ประเภท ไม่ว่าการจัดซื้อจัดจ้างของหน่วยงานของรัฐดังกล่าวจะเป็น การ จัดซื้อจัดจ้างด้วยเงินงบประมาณ เงินกู้ เงินช่วยเหลือ เงินรายได้หรือเงินอื่นใดของหน่วยงานของรัฐก็ตาม เพื่อให้ ประชาชนสามารถเข้าตรวจสอบได้

องค์การบริหารส่วนตำบลศรีราษฎร์ จะดำเนินการจัดจ้างโครงการก่อสร้างถนนคอนกรีตเสริมเหล็ก ขนาดกว้าง 4.00 เมตร ยาว 365.00 เมตร หน้า 0.15 เมตร หรือมีพื้นที่ไม่น้อยกว่า 1,460.00 ตารางเมตร ใหญ่ทางลงสู่กรังข้างละ 0-0.50 เมตร พร้อมป้ายโครงการ 1 ป้าย สถานที่ก่อสร้าง หมู่ที่ 11 บ้านใหม่ดินแดง ตำบลศรีราษฎร์ อำเภอพบพระ จังหวัดตาก ตามแบบเลขที่ อบต.คร.028/2561 และราคากลาง ในการจัดจ้างครั้งนี้ เป็นเงิน 768,500.-บาท (-เจ็ดแสนหกหมื่นแปดพันห้าร้อยบาทถ้วน-) สำหรับตาราง แสดงวงเงินงบประมาณที่ได้รับและรายละเอียดค่าใช้จ่ายในการจ้างก่อสร้าง ปากฎตามเอกสารแนบท้ายประกาศ ฉบับนี้

จึงขอประกาศให้ทราบโดยทั่วกัน

ประกาศ ณ วันที่ 6 เดือนกุมภาพันธ์ พ.ศ.2561



(นายชานน โขติคินานต์)

นายกองค์การบริหารส่วนตำบลศรีราษฎร์

ตารางแสดงวงเงินงบประมาณที่ได้รับจัดสรรและรายละเอียดค่าใช้จ่ายในการก่อสร้าง

\*\*\*\*\*

1.ชื่อโครงการ ก่อสร้างถนนคอนกรีตเสริมเหล็ก ขนาดกว้าง 4.00 เมตร ยาว 365.00 เมตร ทนฯ 0.15 เมตร หรือมีพื้นที่ไม่น้อยกว่า 1,460.00 ตารางเมตร ใต้ทางลงสู่รางข้างละ 0-0.50 เมตร พร้อมป้ายโครงการ 1 ป้าย สถานที่ก่อสร้าง บ้านใหม่ดินแดง หมู่ที่ 11 ตำบลศิรีราษฎร์ อำเภอพบพระ จังหวัดตาก ตามแบบเลขที่ อบต.คร.028/2561

2. หน่วยงานเจ้าของโครงการ องค์การบริหารส่วนตำบลศิรีราษฎร์

3.วงเงินงบประมาณที่ได้รับจัดสรร 768,500.-บาท (-เจ็ดแสนหกหมื่นแปดพันห้าร้อยบาทถ้วน-)

4.ลักษณะงานโดยสังเขป ก่อสร้างถนนคอนกรีตเสริมเหล็ก ขนาดกว้าง 4.00 เมตร ยาว 365.00 เมตร ทนฯ 0.15 เมตร หรือมีพื้นที่ไม่น้อยกว่า 1,460.00 ตารางเมตร ใต้ทางลงสู่รางข้างละ 0-0.50 เมตร พร้อมป้ายโครงการ 1 ป้าย สถานที่ก่อสร้าง บ้านใหม่ดินแดง หมู่ที่ 11 ตำบลศิรีราษฎร์ อำเภอพบพระ จังหวัดตาก ตามแบบเลขที่ อบต.คร.028/2561

5.ราคาากลางคำนวณ ณ วันที่ 6 กุมภาพันธ์ 2561

- เป็นเงิน 768,500.-บาท (-เจ็ดแสนหกหมื่นแปดพันห้าร้อยบาทถ้วน-)

6.บัญชีประมาณการราคาากลาง

6.1 แบบสรุปราคาากลางก่อสร้าง ป.ร.5 จำนวน 2 แผ่น

7.รายชื่อคณะกรรมการกำหนดราคาากลาง

1. (ลงชื่อ)  ประธานกรรมการกำหนดราคาากลาง  
(สนิท ดวงษ์)

2. (ลงชื่อ)  กรรมการกำหนดราคาากลาง

(นายชาณุวิทย์ จิตชัยเจริญกุล)  
นายช่างสำรวจชำนาญงาน

3. (ลงชื่อ)  กรรมการกำหนดราคาากลาง

จพง.ป้องกันและบรรเทาสาธารณภัยปฏิบัติงาน

### แบบสรุปราคากลางงานก่อสร้างทาง สะพาน และท่อเหลี่ยม

กลุ่มงาน / งาน	งานทาง	
ชื่อโครงการ	ก่อสร้างถนนคอนกรีตเสริมเหล็ก	แบบเลขที่ อบต.คร.028 / 2561
ปริมาณงาน	ขนาดกว้าง 4.00 เมตร ยาว 365.00 เมตร หวา 0.15 เมตร หรือมีพื้นที่ไม่น้อยกว่า 1,460.00 ตารางเมตร	
	โหล่ทางลากลูกรั้งข้างละ 0 - 0.50 เมตร พร้อมบ้ายโครงการ 1 บ้าย รายละเอียดตามปริมาณงานและแบบแปลนที่กำหนด	
สถานที่ดำเนินการ	บ้านใหม่ดินแดง หมู่ที่ 11 ตำบลศิริราษฎร์ อำเภอบพพระ จังหวัดตาก	
เจ้าของโครงการ	องค์การบริหารส่วนตำบลศิริราษฎร์	คำนวณเมื่อวันที่ 6 กุมภาพันธ์ 2561 ระยะเวลาก่อสร้าง 60 วัน หน่วย : บาท

ลำดับที่	รายการ	หน่วย	จำนวน	ราคาต่อหน่วย	ราคาทุน	F <sub>N</sub>	ราคาต่อหน่วย x F <sub>N</sub>	ราคากลาง	
<b>งานก่อสร้างถนนคอนกรีตเสริมเหล็ก</b>									
1	งานปรับพื้นที่ก่อสร้าง	ลบ.ม.	1,460.00	3.600	5,256.000	1.3624	4.900	7,154.000	
2	งานทรายรองใต้ผิวทางคอนกรีต	ลบ.ม.	73.00	400.920	29,267.160	1.3624	546.210	39,873.330	
3	งานผิวทางปอร์ตแลนด์ซีเมนต์คอนกรีตเสริมเหล็ก	ตร.ม.	1,460.00	308.290	450,103.400	1.3624	420.010	613,214.600	
4	งานรอยต่อเพื่อขยายตามขวาง (EXPANSION JOINT)	เมตร	23.60	101.240	2,389.260	1.3624	137.920	3,254.910	
5	งานรอยต่อเพื่อหดตามขวาง (CONTRACTION JOINT)	เมตร	272.40	60.820	16,567.360	1.3624	82.860	22,571.060	
6	งานรอยต่อตามยาว (LONGITUDINAL JOINT)	เมตร	365.00	63.730	23,261.450	1.3624	86.820	31,689.300	
7	งานโหล่ทางวัสดุมวลรวม	ลบ.ม.	54.75	165.820	9,078.640	1.3624	225.910	12,368.570	
8	งานตีเส้นจราจรด้วยสีเทอร์โม	ตร.ม.	-	-	-	-	-	-	
9	งานท่อระบายน้ำ+ยาแนว	ท่อ	12.00	970.850	11,650.200	1.3624	1,322.680	15,872.160	
10	งานวัสดุคัดเลือกลูกรั้ง	ลบ.ม.	100.00	165.820	16,582.000	1.3624	225.910	22,591.000	
					<b>รวมราคาทุน</b>	<b>564,155.47</b>		<b>รวมราคา</b>	<b>768,588.93</b>
								<b>คิดราคาเพียง</b>	<b>768,500.00</b>


ขนาด หรือเนื้อที่โครงการ     1,460.00   ตร.ม.


เฉลี่ยราคาประมาณ     526.37   บาท / ตร.ม.


ตัวหนังสือ     ( เจ็ดแสนหกหมื่นแปดพันห้าร้อยบาทถ้วน )

[1] ผลรวมค่างานต้นทุน งานก่อสร้างทาง	=	564,155.47
[2] ผลรวมค่างานต้นทุน งานก่อสร้างสะพานและท่อเหลี่ยม	=	-
[3] ผลรวมค่าใช้จ่ายพิเศษตามข้อกำหนดและค่าใช้จ่ายอื่นๆ	=	-
[4] ค่า Factor F งานก่อสร้างทาง	=	1.3624
[5] ค่า Factor F งานก่อสร้างสะพานและท่อเหลี่ยม	=	-
[6] ค่า Factor F ค่าใช้จ่ายพิเศษตามข้อกำหนด $= 1 + ([3] / ([1] \times [4] + [2] \times [5]))$	=	1.00
[7] ค่า Factor F งานก่อสร้างทาง ซึ่งรวมค่าใช้จ่ายพิเศษตามข้อกำหนด (Factor FN) = [4] x [6]	=	1.3624
[8] ค่า Factor F งานก่อสร้างสะพานและท่อเหลี่ยม ซึ่งรวมค่าใช้จ่ายพิเศษตามข้อกำหนด (Factor FN) = [5] x [8]	=	-

- Factor F คิดจาก**
- เงินล่วงหน้าจ่าย 0 %
  - เงินประกันผลงานหัก 0 %
  - ดอกเบี้ยเงินกู้ 6 %
  - ภาษีมูลค่าเพิ่ม 7 %

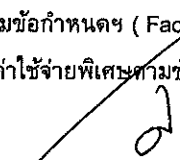เห็นชอบ จ.อ.  ปลัดองค์การบริหารส่วนตำบลศรีราษฎร์  
 (สนิท ดาวงษ์)  
 ประธานกรรมการกำหนดราคากลาง


เห็นชอบ  นายช่างสำรวจชำนาญงาน  
 (นายชาญวิทย์ จิตชัยเจริญกุล)  
 กรรมการกำหนดราคากลาง


เห็นชอบ  เจ้าพนักงานป้องกันและบรรเทาสาธารณภัยปฏิบัติงาน  
 (นายบุญนาค กิตติขันธ์กุล)  
 กรรมการกำหนดราคากลาง

**ความเห็น / การพิจารณา**

- ได้ทำการตรวจสอบเอกสารและพิจารณาแล้ว  
 อนุมัติ


ไม่อนุมัติเนื่องจาก .....

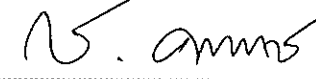  
 (นายชานน โชติคัตนาค)  
 นายกองค์การบริหารส่วนตำบลศรีราษฎร์

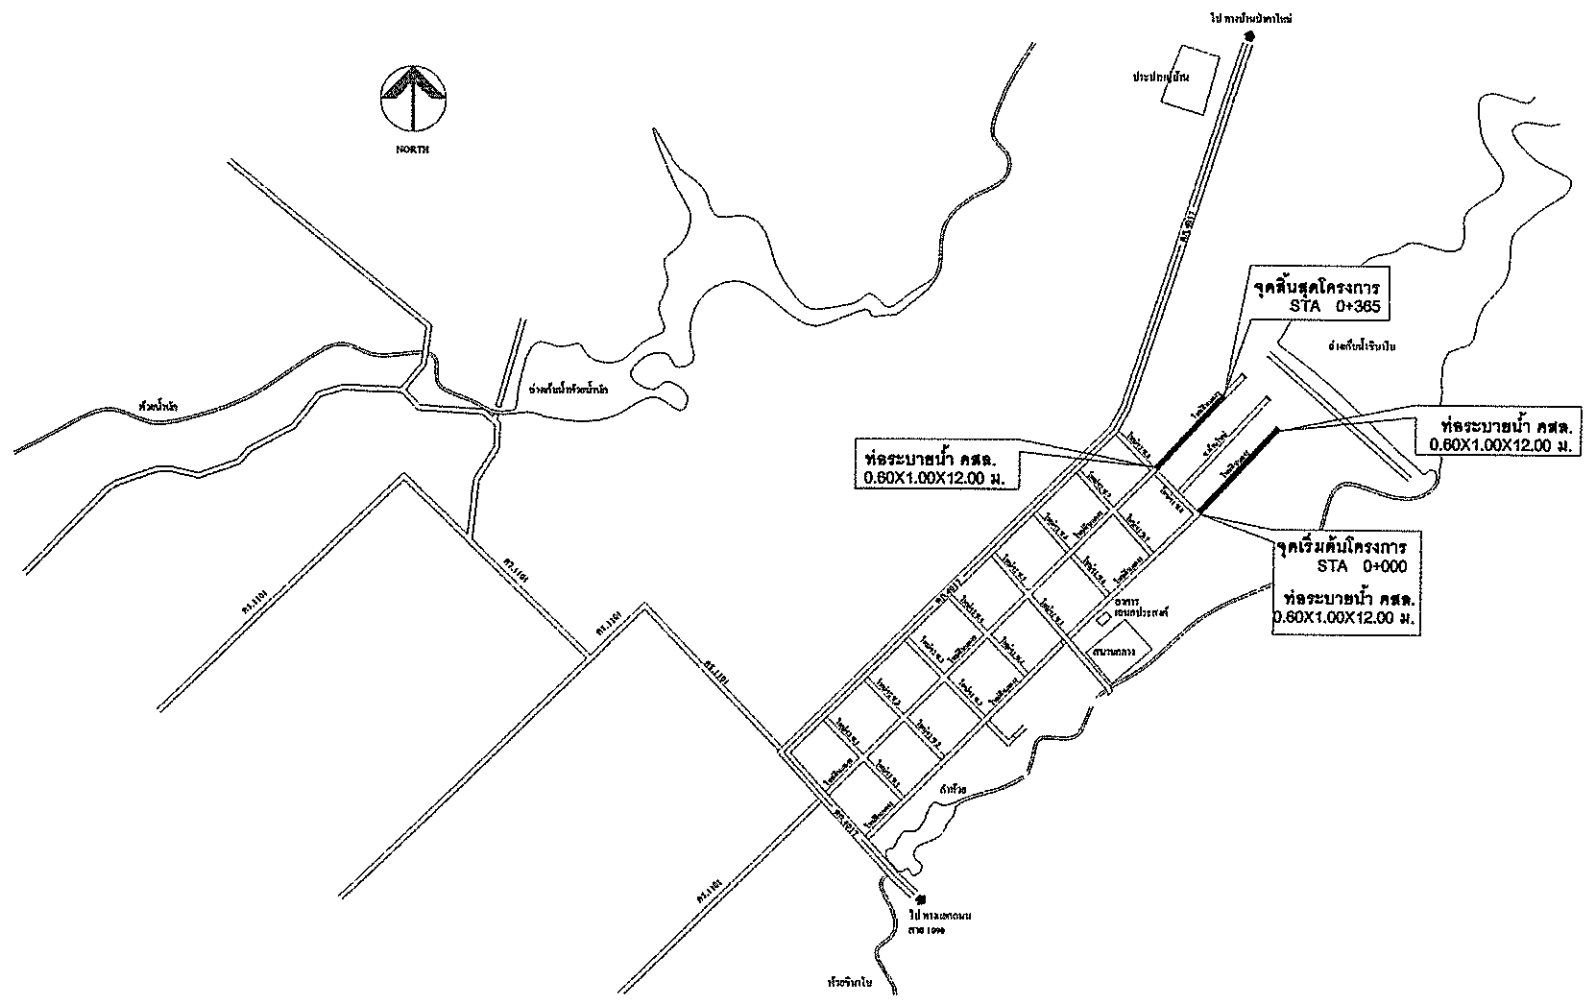


โครงการก่อสร้างถนนคอนกรีตเสริมเหล็ก กว้าง 4.00 เมตร ยาว 365.00 เมตร หน้า 0.15 เมตร หรือมีพื้นที่ก่อสร้างไม่น้อยกว่า 1,460.00 ตารางเมตร ไปยังทางหลวงรังษีจักร 0-0.50 เมตร

องค์การบริหารส่วนตำบลศิรีราษฎร์					
อำเภอพบพระ จังหวัดตาก					
แบบ	โครงการก่อสร้างถนนคอนกรีตเสริมเหล็ก	สำรวจ, เรียบแบบ		นายอนุวัตร จิตต์เจริญกุล	
	บ้านใหม่ห้วยคต หมู่ 11 ต.ศิรีราษฎร์ อ.พบพระ จ.ตาก	เก็บรอบ		นายบุญทศ รัตติย์กุล	
แสดงแบบ	ผังโครงการ	เก็บรอบ		อ.อ.สนิท ศาวรค์	
		อนุมัติ		นายชานน ไรต์ศึกษานนท์	
ใช้แทนแผ่นที่	-	เลขที่แบบ	อบต.ศร.02บ2561	แผ่นที่	1
		จำนวน	2 แผ่น	วคป	602/61

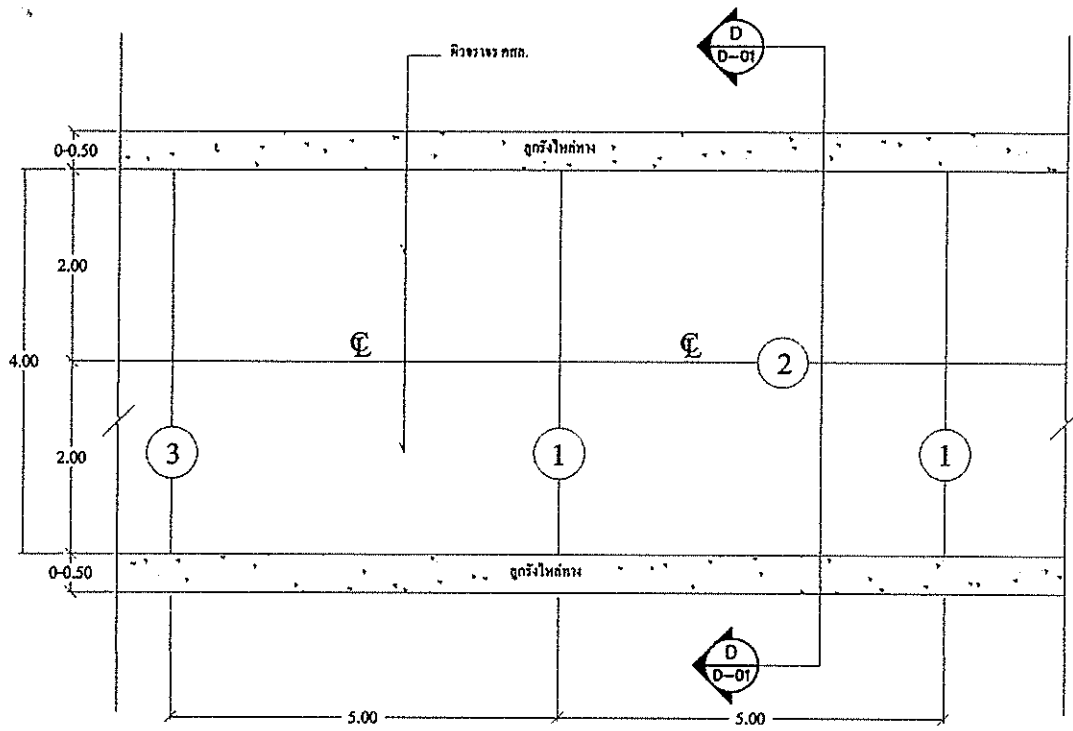


แปลน SCALE 1:100


- 1. contraction joint
- 2. longitudinal joint
- 3. expansion joint ทุกระยะ 50 เมตร

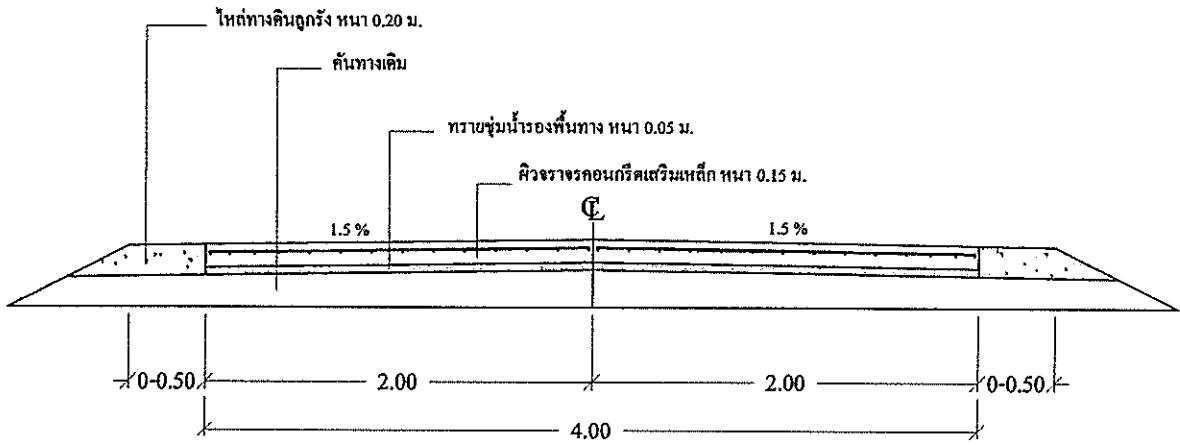


รูปตัด SCALE 1:50

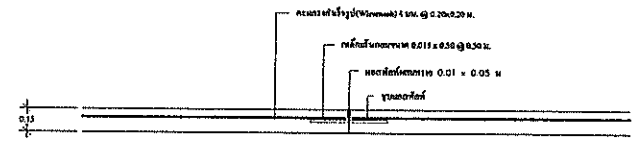


แบบขยาย contraction joint SCALE 1:50

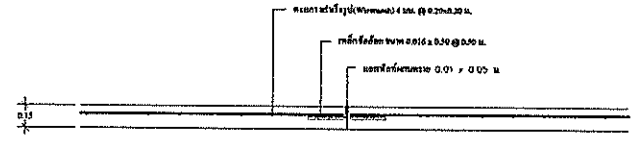

แบบขยาย longitudinal joint SCALE 1:50

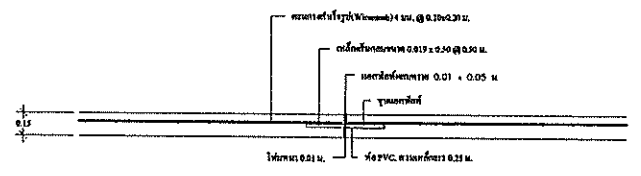

แบบขยาย expansion joint SCALE 1:50

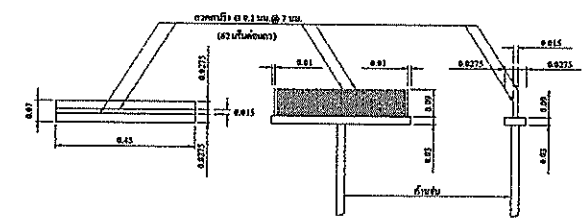

แบบขยายไม้กวาดลากผิวพื้น คสล. SCALE 1:25

องค์การบริหารส่วนตำบลศิรีราษฎร์					
อำเภอห้วยพระ จังหวัดตาก					
แบบ	โครงการก่อสร้างถนนคอนกรีตเสริมเหล็ก	สำรวจ, เขียนแบบ		นายชวฤทธิ์ จิตต์เจริญกุล	
	บริเวณคิมแดง หมู่ 11 ต.ศิรีราษฎร์ อ.ห้วยพระ จ.ตาก	เห็นชอบ		นายอนุชิต กิตติขันธ์กุล	
มาตรฐานแบบ	คสล.โครงการ	เห็นชอบ		ผ.อ.ศกิต ควบคุม	
		อนุมัติ		นายชวบท ไชยศักดิ์	
วันที่เสนอ	-	เลขที่แบบ	อบ.ค.ร.028/2561	ครั้งที่	2
		วันที่	2	จำนวน	2 แผ่น
		วันที่		วันที่	6/2/61