



ประกาศองค์การบริหารส่วนตำบลศรีราษฎร์

เรื่อง ประชาสัมพันธ์การเปิดเผยแพร่ราคากลางและการคำนวณราคากลางการจัดซื้อจัดจ้าง

ด้วยพระราชบัญญัติการจัดซื้อจัดจ้างและการบริหารพัสดุภาครัฐ พ.ศ.2560 มาตรา 63 บัญญัติว่า “ภายใต้บังคับมาตรา 62 ให้องค์การบริหารส่วนตำบลศรีราษฎร์ประกาศรายละเอียดข้อมูลราคากลางและการคำนวณราคากลางในระบบเครือข่ายสารสนเทศของกรมบัญชีกลางตามวิธีการที่กรมบัญชีกลางกำหนด” ได้บัญญัติให้องค์การบริหารส่วนตำบลศรีราษฎร์ต้องดำเนินการจัดทำข้อมูล รายละเอียดค่าใช้จ่ายเกี่ยวกับการจัดซื้อจัดจ้าง โดยเฉพาะเรื่องราคากลางและคำนวณราคากลางไว้ในระบบข้อมูล อิเล็กทรอนิกส์ ในการจัดซื้อจัดจ้าง 7 ประเภท ไม่ว่าจะการจัดซื้อจัดจ้างของหน่วยงานของรัฐดังกล่าวจะเป็นการจัดซื้อจัดจ้างด้วยเงินงบประมาณ เงินกู้ เงินช่วยเหลือ เงินรายได้หรือเงินอื่นใดของหน่วยงานของรัฐก็ตาม เพื่อให้ประชาชนสามารถเข้าตรวจสอบได้

องค์การบริหารส่วนตำบลศรีราษฎร์ จะดำเนินการจัดจ้างโครงการก่อสร้างถนนคอนกรีตเสริมเหล็ก ขนาดกว้าง 5.00 เมตร ยาว 265.00 เมตร หนา 0.15 เมตร หรือมีพื้นที่ไม่น้อยกว่า 1,325.00 ตารางเมตร ไหล่ทางลง ลูกครึ่งข้างละ 0-0.50 เมตร พร้อมป้ายโครงการ 1 ป้าย สถานที่ก่อสร้าง บ้านใหม่ยอดคีรี หมู่ที่ 10 ตำบลศรีราษฎร์ อำเภอพบพระ จังหวัดตาก ตามแบบเลขที่ อบต.คร.012/2563, คร.ท1-01 โดยวิธีประกวดราคาอิเล็กทรอนิกส์ (e-bidding) และราคากลางในการจัดจ้างครั้งนี้ เป็นเงินจำนวน 700,000.- บาท (เจ็ดแสนบาทถ้วน) สำหรับตารางแสดงวงเงินงบประมาณที่ได้รับการจัดสรรและรายละเอียดค่าใช้จ่ายการจัดซื้อจัดจ้างปรากฏตามเอกสารแนบท้ายประกาศฉบับนี้

จึงขอประกาศให้ทราบโดยทั่วกัน

ประกาศ ณ วันที่ 24 เดือนธันวาคม พ.ศ. 2562

(นายชานน โชติคั่นานต์)

นายกองค์การบริหารส่วนตำบลศรีราษฎร์



บันทึกข้อความ

ส่วนราชการ..... องค์การบริหารส่วนตำบลคีรีราษฎร์ (กองช่าง).....

ที่..... ตก 75501/206..... วันที่ 24 ธันวาคม 2562.....

เรื่อง..... ขออนุมัติราคากลางงานก่อสร้าง.....

เรียน นายองค์การบริหารส่วนตำบลคีรีราษฎร์

เรื่องเดิม

ตามคำสั่งองค์การบริหารส่วนตำบลคีรีราษฎร์ ที่ 1892/2562 ลงวันที่ 24 ธันวาคม 2562 เรื่อง แต่งตั้งคณะกรรมการกำหนดราคากลาง โครงการก่อสร้างถนนคอนกรีตเสริมเหล็ก ขนาดกว้าง 5.00 เมตร ยาว 265.00 เมตร หนา 0.15 เมตร หรือมีพื้นที่ไม่น้อยกว่า 1,325.00 ตารางเมตร ไหล่ทางลงลูกรังข้างละ 0-0.50 เมตร พร้อมป้ายโครงการ 1 ป้าย สถานที่ก่อสร้าง บ้านใหม่ยอดคีรี หมู่ที่ 10 ตำบลคีรีราษฎร์ อำเภอพบพระ จังหวัดตาก ตามแบบเลขที่ อบต.คร.012/2563, คร.ท1-01 งบประมาณก่อสร้างตั้งไว้ 700,000 บาท โดยวิธีประกวดราคาอิเล็กทรอนิกส์ (e-bidding) นั้น

ข้อเท็จจริง

บัดนี้ คณะกรรมการกำหนดราคากลางได้ร่วมกันพิจารณาและคำนวณราคากลางได้ลุล่วงเรียบร้อยแล้ว คณะกรรมการจึงเห็นควรกำหนดราคากลางงานจ้าง โครงการก่อสร้างถนนคอนกรีตเสริมเหล็ก ขนาดกว้าง 5.00 เมตร ยาว 265.00 เมตร หนา 0.15 เมตร หรือมีพื้นที่ไม่น้อยกว่า 1,325.00 ตารางเมตร ไหล่ทางลงลูกรังข้างละ 0-0.50 เมตร พร้อมป้ายโครงการ 1 ป้าย สถานที่ก่อสร้าง บ้านใหม่ยอดคีรี หมู่ที่ 10 ตำบลคีรีราษฎร์ อำเภอพบพระ จังหวัดตาก ตามแบบเลขที่ อบต.คร.012/2563, คร.ท1-01 โดยวิธีประกวดราคาอิเล็กทรอนิกส์ (e-bidding) ราคากลางเป็นเงิน 700,000.- บาท (เจ็ดแสนบาทถ้วน)

ข้อพิจารณา

จึงเรียนมาเพื่อโปรดพิจารณา หากเห็นชอบขอได้โปรดอนุมัติให้ใช้ราคากลางตามที่ คณะกรรมการฯ เสนอเพื่อจะได้ดำเนินการตามระเบียบฯ ต่อไป

(ลงชื่อ) จ.อ.

ประธานกรรมการ

(สนิท ดาวงษ์)

ปลัดองค์การบริหารส่วนตำบลคีรีราษฎร์

(ลงชื่อ)

(นายชาญวิทย์ จิตชัยเจริญกุล)

นายช่างสำรวจชำนาญงาน

กรรมการ


(ลงชื่อ)

(นายบุญนาค กิตติยังกุล)

เจ้าพนักงานป้องกันฯ ปฏิบัติงาน

กรรมการ

-ทราบ

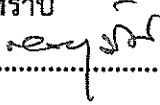

จ.อ.

(สนิท ดาวงษ์)

ปลัดองค์การบริหารส่วนตำบลคีรีราษฎร์

24 ธ.ค. 62

เห็นชอบและอนุมัติราคากลาง

ไม่อนุมัติ.....


(นายชานน โชติคักนันต์)

นายกองค์การบริหารส่วนตำบลคีรีราษฎร์

24 ธ.ค. 62

ตารางแสดงวงเงินงบประมาณที่ได้รับและรายละเอียดค่าใช้จ่ายในการจ้างก่อสร้าง

1. ชื่อโครงการ โครงการก่อสร้างถนนคอนกรีตเสริมเหล็ก ขนาดกว้าง 5.00 เมตร ยาว 265.00 เมตร หนา 0.15 เมตร หรือมีพื้นที่ไม่น้อยกว่า 1,325.00 ตารางเมตร ไหล่ทางลงลูกรังข้างละ 0-0.50 เมตร พร้อมป้ายโครงการ 1 ป้าย สถานที่ก่อสร้าง บ้านใหม่ยอดคีรี หมู่ที่ 10 ตำบลคีรีราษฎร์ อำเภอพบพระ จังหวัดตาก ตามแบบเลขที่ อบต.คร.012/2563, คร.ท1-01 งบประมาณก่อสร้างตั้งไว้ 700,000 บาท โดยวิธีประกวดราคาอิเล็กทรอนิกส์ (e-bidding)
2. หน่วยงานเจ้าของโครงการ องค์การบริหารส่วนตำบลคีรีราษฎร์
3. วงเงินงบประมาณที่ได้รับจัดสรร 700,000.- บาท (เจ็ดแสนบาทถ้วน)
4. ลักษณะงานโดยสังเขป
ก่อสร้างถนนคอนกรีตเสริมเหล็ก ขนาดกว้าง 5.00 เมตร ยาว 265.00 เมตร หนา 0.15 เมตร หรือมีพื้นที่ไม่น้อยกว่า 1,325.00 ตารางเมตร ไหล่ทางลงลูกรังข้างละ 0-0.50 เมตร พร้อมป้ายโครงการ 1 ป้าย สถานที่ก่อสร้าง บ้านใหม่ยอดคีรี หมู่ที่ 10 ตำบลคีรีราษฎร์ อำเภอพบพระ จังหวัดตาก ตามแบบเลขที่ อบต.คร.012/2563, คร.ท1-01
5. ราคาากลางคำนวณ ณ วันที่ 24 ธันวาคม 2562
เป็นเงิน 700,000.- บาท (เจ็ดแสนบาทถ้วน)
6. บัญชีประมาณการราคาากลาง
 - 6.1 ปร.5 จำนวน 2 แผ่น
 - 6.2 แบบก่อสร้าง จำนวน 6 แผ่น
7. รายชื่อคณะกรรมการกำหนดราคาากลาง

1. (ลงชื่อ) จำเอก

(สนิท ดาวงษ์)

ประธานกรรมการกำหนดราคาากลาง

ปลัดองค์การบริหารส่วนตำบลคีรีราษฎร์

2. (ลงชื่อ)

(นายชาญวิทย์ จิตชัยเจริญกุล)

นายช่างสำรวจชำนาญงาน

กรรมการกำหนดราคาากลาง

3. (ลงชื่อ)

(นายบุญนาค กิตติยังกุล)

เจ้าพนักงานป้องกันฯ ปฏิบัติงาน

กรรมการกำหนดราคาากลาง

- [1] ผลรวมค่างานต้นทุน งานก่อสร้างทาง
- [2] ผลรวมค่างานต้นทุน งานก่อสร้างสะพานและท่อเหลี่ยม
- [3] ผลรวมค่าใช้จ่ายพิเศษตามข้อกำหนดและค่าใช้จ่ายอื่นๆ

=	516,163.44
=	-
=	-

- [4] ค่า Factor F งานก่อสร้างทาง
- [5] ค่า Factor F งานก่อสร้างสะพานและท่อเหลี่ยม

=	1.3624
=	-

- Factor F คิดจาก**
- เงินล่วงหน้าจ่าย 0 %
 - เงินประกันผลงานหัก 0 %
 - ดอกเบี้ยเงินกู้ 6 %
 - ภาษีมูลค่าเพิ่ม 7 %

- [6] ค่า Factor F ค่าใช้จ่ายพิเศษตามข้อกำหนด = $1 + ((3) / ((1) \times [4] + [2] \times [5]))$
- [7] ค่า Factor F งานก่อสร้างทาง ซึ่งรวมค่าใช้จ่ายพิเศษตามข้อกำหนด (Factor FN) = $[4] \times [6]$
- [8] ค่า Factor F งานก่อสร้างสะพานและท่อเหลี่ยม ซึ่งรวมค่าใช้จ่ายพิเศษตามข้อกำหนด (Factor FN) = $[5] \times [6]$

=	1.00
=	1.3624
=	-

เห็นชอบ จ.อ. ปลัดองค์การบริหารส่วนตำบลศรีราษฎร์
(สนั่น ทวางษ์)

ประธานกรรมการกำหนดราคากลาง

เห็นชอบ นายช่างสำรวจชำนาญาน เห็นชอบ เจ้าพนักงานป้องกันและบรรเทาสาธารณภัย
(นายชาญวิทย์ จิตชัยเจริญกุล) (นายบุญนาค กิตติมงคล)
กรรมการกำหนดราคากลาง กรรมการกำหนดราคากลาง

ความเห็น / การพิจารณา

- ได้ทำการตรวจสอบเอกสารและพิจารณาแล้ว

[๒] อนุมัติ

[1] ไม่อนุมัติเนื่องจาก



(นายชานน ไชติศักดิ์)

นายกองค์การบริหารส่วนตำบลศรีราษฎร์



แบบก่อสร้างถนนคอนกรีตเสริมเหล็ก เลขที่แบบ คร.ท 1 - 01

ออกแบบ/ตรวจสอบ/รับรอง

(Signature)

(นายสกลิต เกียรติทวี)

วิศวกรโครงสร้าง (ตย.๖๕๓๗)



อ.พ.พ.ช. จ.ส.ท.
อ.พ.พ.ช. จ.ส.ท.




รอยต่อเชื่อมตามขวาง (CONTRACTION JOINT)
DOWEL BAR RB 15 มม. ยาว 0.50 ม. @ 0.50 ม. C/C

เหล็กตะแกรง WIRE MESH ϕ 4 มม. @ 0.20 ม. C/C

รอยต่อเชื่อมตามขวาง (EXPANSION JOINT) ทุกระยะประมาณ 50 เมตร
DOWEL BAR RB 19 มม. ยาว 0.50 ม. @ 0.50 ม. C/C

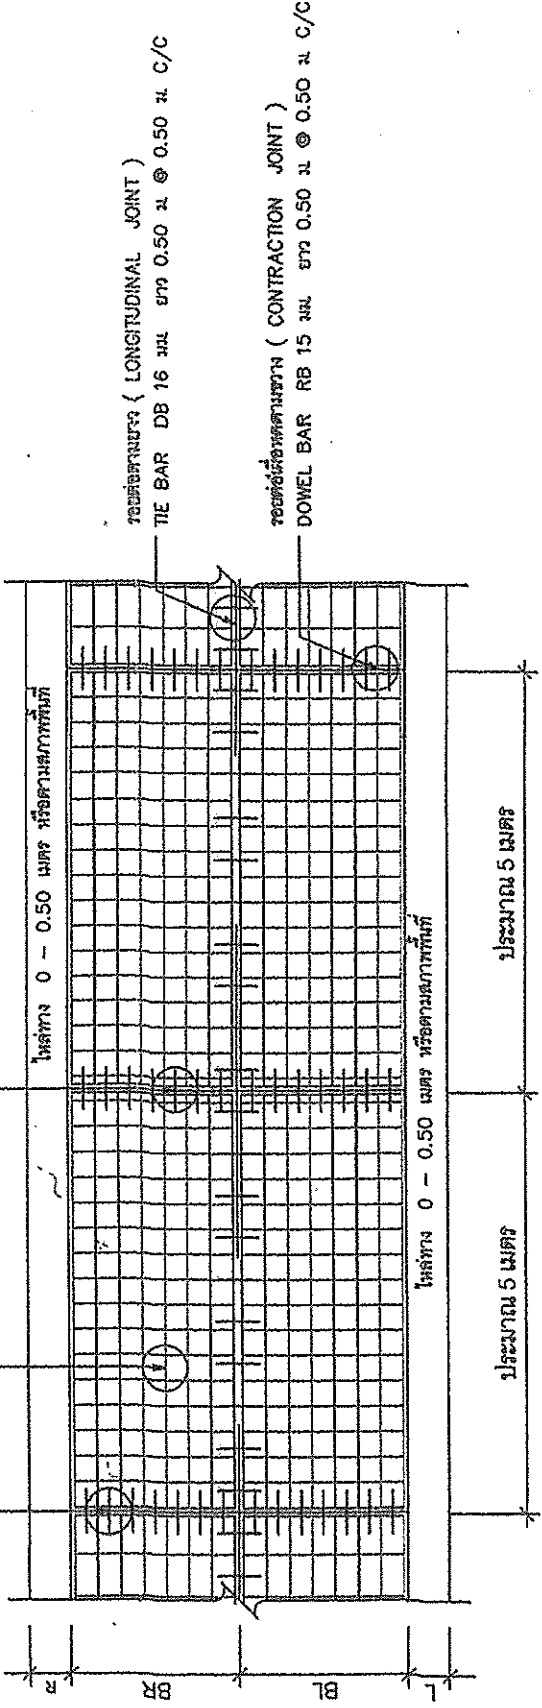

รอยต่อเชื่อมตามขวาง (CONTRACTION JOINT)
DOWEL BAR RB 15 มม. ยาว 0.50 ม. @ 0.50 ม. C/C

รูปแปลนแสดงการเสริมเหล็กและรอยต่อ

not to scale

หมายเหตุ : แบบเลขที่ ศร. ท 1 - 01 คัดลอกและปรับปรุงมาจากแบบมาตรฐาน แบบเลขที่ ท.1 - 01 ของกรมการปกครอง กระทรวงมหาดไทย จัดทำแบบขึ้นเพื่อใช้ในความชัดเจนในการก่อสร้างและเหมาะสมกับพื้นที่ก่อสร้าง

