



ประกาศองค์การบริหารส่วนตำบลคีรีราษฎร์

เรื่อง ประชาสัมพันธ์การเปิดเผยราคากลางและการคำนวณราคากลางการจัดซื้อจัดจ้าง

ตามหนังสือกรมบัญชีกลาง ด่วนที่สุด ที่ กค ๐๔๐๕.๓/ว ๔๕๓ ลงวันที่ ๓ ตุลาคม ๒๕๖๑ เรื่องแนวทางการประกาศรายละเอียดข้อมูลราคากลางและการคำนวณราคากลางเกี่ยวกับการจัดซื้อจัดจ้างของหน่วยงานของรัฐ กำหนดให้หน่วยงานของรัฐประกาศรายละเอียดข้อมูลราคากลางและการคำนวณราคากลางสำหรับการจัดซื้อจัดจ้างที่มีวงเงินเกิน ๕๐๐,๐๐๐ บาท ไว้ในเว็บไซต์ของหน่วยงานของรัฐและเว็บไซต์ศูนย์ข้อมูลการจัดซื้อจัดจ้างภาครัฐ (www.gprocurement.go.th) ของกรมบัญชีกลาง นั้น

องค์การบริหารส่วนตำบลคีรีราษฎร์ จะดำเนินการจัดจ้างโครงการก่อสร้างท่อระบายน้ำ จุดที่ ๑ ขนาด Ø ๑.๒๐ เมตร ยาว ๑๔.๐๐ เมตร จุดที่ ๒ ขนาด Ø ๑.๒๐ เมตร ยาว ๑๔.๐๐ เมตร พร้อมผิวจราจร ลูกรัง พร้อมป้ายโครงการ ๑ ป้าย สถานที่ก่อสร้าง บ้านใหม่ยอดคีรี หมู่ที่ ๑๐ ตำบลคีรีราษฎร์ อำเภอพบพระ จังหวัดตาก ตามแบบเลขที่ อบต.คร. ๐๑๐/๒๕๖๑ งบประมาณก่อสร้างตั้งไว้ ๒๙๕,๐๐๐ บาท และราคากลางในการจัดจ้างครั้งนี้ เป็นเงิน ๒๙๕,๐๐๐ บาท (สองแสนเก้าหมื่นห้าพันบาทถ้วน) สำหรับตารางแสดงวงเงินงบประมาณที่ได้รับการจัดสรรและรายละเอียดค่าใช้จ่ายการจัดซื้อจัดจ้างปรากฏตามเอกสารแนบท้ายประกาศฉบับนี้

จึงขอประกาศให้ทราบโดยทั่วกัน

ประกาศ ณ วันที่ ๑๕ เดือนพฤษภาคม พ.ศ. ๒๕๖๒

(นายชานน โชติคัคณานต์)

นายกองค์การบริหารส่วนตำบลคีรีราษฎร์



บันทึกข้อความ

ส่วนราชการ..... องค์การบริหารส่วนตำบลคีรีราษฎร์ (กองช่าง).....

ที่..... ตก.75501/2562..... วันที่ 13 พฤษภาคม 2562.....

เรื่อง..... ขออนุมัติราคากลางงานก่อสร้าง.....

เรียน นายกองัดการบริหารส่วนตำบลคีรีราษฎร์

เรื่องเดิม

ตามคำสั่งองค์การบริหารส่วนตำบลคีรีราษฎร์ ที่ 572/2562 ลงวันที่ 7 พฤษภาคม 2562 เรื่อง แต่งตั้งคณะกรรมการกำหนดราคากลาง โครงการก่อสร้างท่อระบายน้ำ จุดที่ 1 ขนาด \varnothing 1.20 เมตร ยาว 14.00 เมตร จุดที่ 2 ขนาด \varnothing 1.20 เมตร ยาว 14.00 เมตร พร้อมผิวจราจรลูกรัง พร้อมป้ายโครงการ 1 ป้าย สถานที่ก่อสร้าง บ้านใหม่ยอดคีรี หมู่ที่ 10 ตำบลคีรีราษฎร์ อำเภอพบพระ จังหวัดตาก ตามแบบเลขที่ อบต.คร. 010/2561 งบประมาณก่อสร้างตั้งไว้ 295,000 บาท โดยวิธีเฉพาะเจาะจง นั้น

ข้อเท็จจริง

บัดนี้ คณะกรรมการกำหนดราคากลางได้ร่วมกันพิจารณาและคำนวณราคากลางได้ลุล่วงเรียบร้อยแล้ว คณะกรรมการจึงเห็นควรกำหนดราคากลางงานจ้างโครงการก่อสร้างท่อระบายน้ำ จุดที่ 1 ขนาด \varnothing 1.20 เมตร ยาว 14.00 เมตร จุดที่ 2 ขนาด \varnothing 1.20 เมตร ยาว 14.00 เมตร พร้อมผิวจราจรลูกรัง พร้อมป้ายโครงการ 1 ป้าย สถานที่ก่อสร้าง บ้านใหม่ยอดคีรี หมู่ที่ 10 ตำบลคีรีราษฎร์ อำเภอพบพระ จังหวัดตาก ตามแบบเลขที่ อบต.คร. 010/2561 ราคากลางเป็นเงิน 295,000 บาท (-สองแสนเก้าหมื่นห้าพันบาทถ้วน-)

ข้อพิจารณา

จึงเรียนมาเพื่อโปรดพิจารณา หากเห็นชอบขอได้โปรดอนุมัติให้ใช้ราคากลางตามที่ คณะกรรมการฯ เสนอเพื่อจะได้ดำเนินการตามระเบียบฯ ต่อไป

(ลงชื่อ) จ.อ.

ประธานกรรมการ

(สนิท ดาวงษ์)

ปลัดองค์การบริหารส่วนตำบลคีรีราษฎร์

(ลงชื่อ)

กรรมการ

(นายชาญวิทย์ จิตชัยเจริญกุล)

นายช่างสำรวจชำนาญงาน


(ลงชื่อ)


กรรมการ

(นายบุญนาท กิตติยังกุล)

เจ้าพนักงานป้องกันฯ ปฏิบัติงาน

/ทราบ...

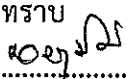- ทราบ
- ~~ขอ~~ 

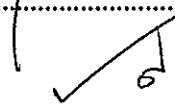จำเอก 


(สนิท ดาวงษ์)

ปลัดองค์การบริหารส่วนตำบลคีรีราษฎร์

๑๖ พ.ค. ๖๒

เห็นชอบและอนุมัติราคากลาง

ไม่อนุมัติ.....

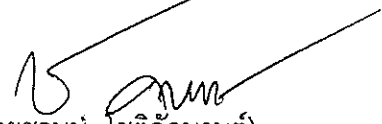
(นายชานน ไซตักคานต์)


นายกองค์การบริหารส่วนตำบลคีรีราษฎร์

๑๖ พ.ค. ๖๒


ตารางแสดงวงเงินงบประมาณที่ได้รับและรายละเอียดค่าใช้จ่ายในการจ้างก่อสร้าง


1. ชื่อโครงการ โครงการก่อสร้างท่อระบายน้ำ จุดที่ 1 ขนาด \varnothing 1.20 เมตร ยาว 14.00 เมตร จุดที่ 2 ขนาด \varnothing 1.20 เมตร ยาว 14.00 เมตร พร้อมฝิวจรรยาจรูกรัง พร้อมป้ายโครงการ 1 ป้าย สถานที่ก่อสร้าง บ้านใหม่ยอดคีรี หมู่ที่ 10 ตำบลคีรีราษฎร์ อำเภอพบพระ จังหวัดตาก ตามแบบเลขที่ อบต.คร. 010/2561
2. หน่วยงานเจ้าของโครงการ องค์การบริหารส่วนตำบลคีรีราษฎร์
3. วงเงินงบประมาณที่ได้รับจัดสรร 295,000 บาท (-สองแสนเก้าหมื่นห้าพันบาทถ้วน-)
4. ลักษณะงานโดยสังเขป
ก่อสร้างท่อระบายน้ำ จุดที่ 1 ขนาด \varnothing 1.20 เมตร ยาว 14.00 เมตร จุดที่ 2 ขนาด \varnothing 1.20 เมตร ยาว 14.00 เมตร พร้อมฝิวจรรยาจรูกรัง พร้อมป้ายโครงการ 1 ป้าย สถานที่ก่อสร้าง บ้านใหม่ยอดคีรี หมู่ที่ 10 ตำบลคีรีราษฎร์ อำเภอพบพระ จังหวัดตาก ตามแบบเลขที่ อบต.คร. 010/2561
5. ราคาากลางคำนวณ ณ วันที่ 13 พฤษภาคม 2562
เป็นเงิน 295,000 บาท (-สองแสนเก้าหมื่นห้าพันบาทถ้วน-)
6. บัญชีประมาณการราคาากลาง
 - 6.1 ปร.5 จำนวน 1 แผ่น
 - 6.2 แบบก่อสร้าง จำนวน 4 แผ่น

7. รายชื่อคณะกรรมการกำหนดราคาากลาง

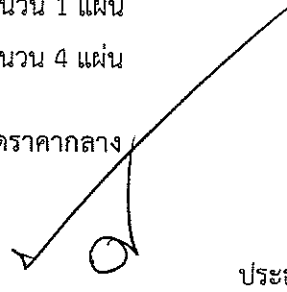1. (ลงชื่อ) จำเอก  ประธานกรรมการกำหนดราคาากลาง
(สนิท ดาวงษ์)

ปลัดองค์การบริหารส่วนตำบลคีรีราษฎร์

2. (ลงชื่อ)  กรรมการกำหนดราคาากลาง
(นายชาญวิทย์ จิตชัยเจริญกุล)
นายช่างสำรวจชำนาญงาน

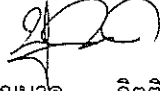3. (ลงชื่อ)  กรรมการกำหนดราคาากลาง
(นายบุญนาท กิตติยังกุล)
เจ้าพนักงานป้องกันฯ ปฏิบัติงาน

ส่วนราชการ (กองช่าง) งานประมาณราคา ค่าก่อสร้าง
 ประเภท องค์การบริหารส่วนตำบลศรีราษฎร์
 โครงการ ก่อสร้างท่อระบายน้ำ จุดที่ 1 ขนาด Ø 1.20 เมตร ยาว 14.00 เมตร จุดที่ 2 ขนาด Ø 1.20 เมตร ยาว 14.00 เมตร พร้อมผิวจราจร กว้าง พร้อมป้ายโครงการ 1 ป้าย
 สถานที่ก่อสร้าง บ้านใหม่ยอดคีรี หมู่ที่ 10 ตำบลศรีราษฎร์ อำเภอพบพระ จังหวัดตาก
 ประมาณการเมื่อวันที่ 13 พ.ค. 2562 ประมาณราคาโดยคณะกรรมการกำหนดราคากลาง เลขที่แบบ อบต.คร 010/2561


ลำดับ	รายการและราคาต่อหน่วยเป็นตัวเลข	หน่วย	จำนวน	ราคาต่อหน่วย	ราคาทุน (บาท)	Fn	ราคาต่อหน่วย x Fn	ราคากลาง (บาท)
1	งานปรับผิวจราจรถนนลูกรัง 1.1 ดินลูกรัง จุดที่ 1 1.2 ดินลูกรัง จุดที่ 2	ลบ.ม. ลบ.ม.	271.00 271.00	153.00 153.00	41,463.00 41,463.00	1.3624 1.3624	208.45 208.45	56,489.95 56,489.95
2	งานวางท่อ 2.1 ท่อ คสล.Ø 1.20x1.00 ม.จุดที่ 1 2.2 ท่อ คสล.Ø 1.20x1.00 ม.จุดที่ 2	ม. ม.	14.00 14.00	4,148.21 4,148.21	58,074.94 58,074.94	1.3624 1.3624	5,651.52 5,651.52	79,121.28 79,121.28
3	งานกำแพงกันดินหน้าท่อ 3.1 กำแพงกันดินหน้าท่อ จุดที่ 1 3.2 กำแพงกันดินหน้าท่อ จุดที่ 2	ชุด ชุด	2.00 2.00	4,438.62 4,438.62	8,877.24 8,877.24	1.3624 1.3624	6,047.17 6,047.17	12,094.34 12,094.34
	รวมเป็นค่าก่อสร้าง คิดราคาเพียง	ตัวหนังสือ						295,411.14

(เห็นชอบ) กรรมการ ฯ
 (นายชาญวิทย์ จิตชัยเจริญกุล)
 นายช่างสำรวจชำนาญงาน

(เห็นชอบ) กรรมการ ฯ
 (นายบุญนาค กิตติขิงกุล)
 เจ้าพนักงานป้องกันและบรรเทาสาธารณภัย

(เห็นชอบ) จ.อ. ประธานกรรมการ ฯ
 (สนิท ดาวงษ์)
 ปลัดองค์การบริหารส่วนตำบลศรีราษฎร์

(อนุมัติ)
 (นายชานน ไรต์คักนันต์)
 นายกองตรีการบริหารส่วนตำบลศรีราษฎร์

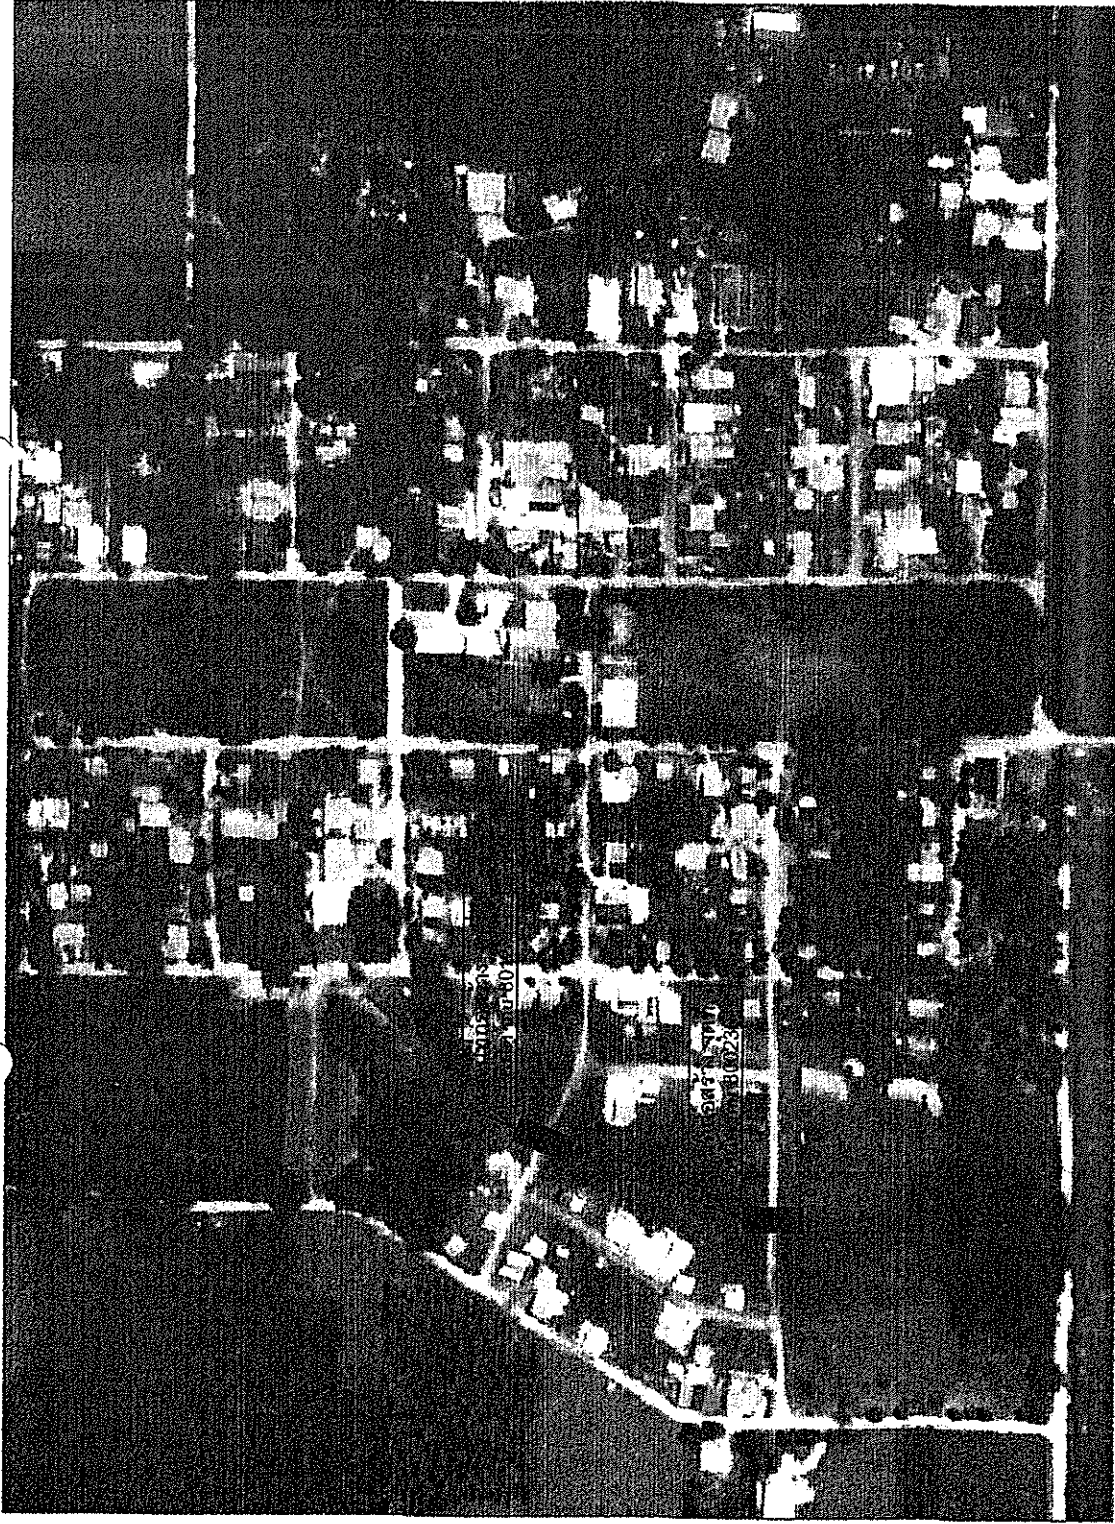


ออกแบบ/ตรวจสอบ/รับรอง

(นายสถิต เกียรติวี)
วิศวกรโครงสร้าง (สถ.๒๕๙๓๗)




องค์การบริหารส่วนตำบลศรีราษฎร์
จังหวัดตาก

		ตำบลจ.เขียนแบบ	ผู้เขียน	นายบุญมงคล กิตติชัยกุล
ใช้แทนแบบที่	ส่งโครงการ	ตรวจแบบ/เห็นชอบ	เห็นชอบ	นายพนตล เพ็งเทศ
-	เลขที่แบบ อบต.คร.01/02561	อนุมัติ	อนุมัติ	จ.อ.สนิท ดาวงษ์
		แผ่นที่ 1	ทั้งหมด 4 แผ่น	นายชานน ไชยัคคานนท์
				ว.ค.ป 24/7/60

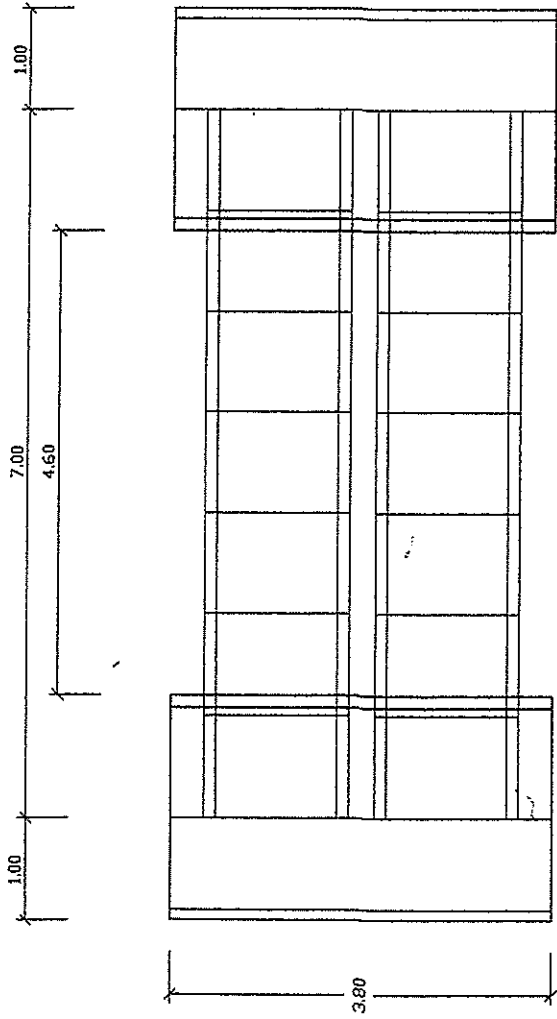

แปลนวางท่อคอนกรีต

Scale 1:75




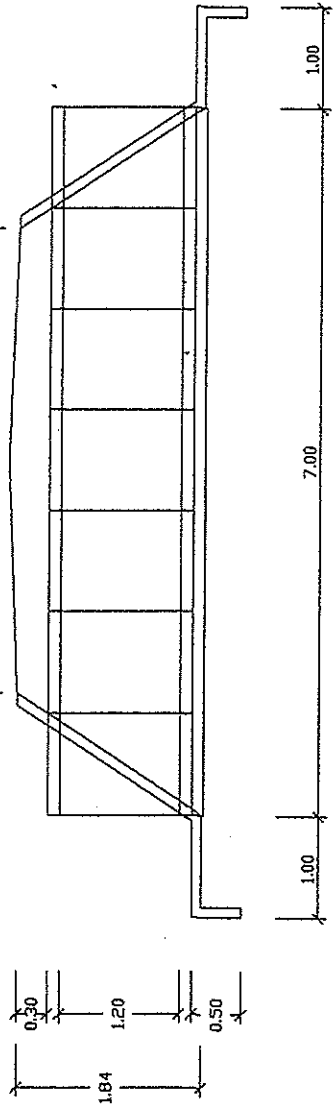


รูปด้านข้าง

Scale 1:75

ออกแบบ/ตรวจสอบ/รับรอง
 (นายสถิต เกียรติวี)
 วิศวกรโครงสร้าง (สร.๒๙๗๓)


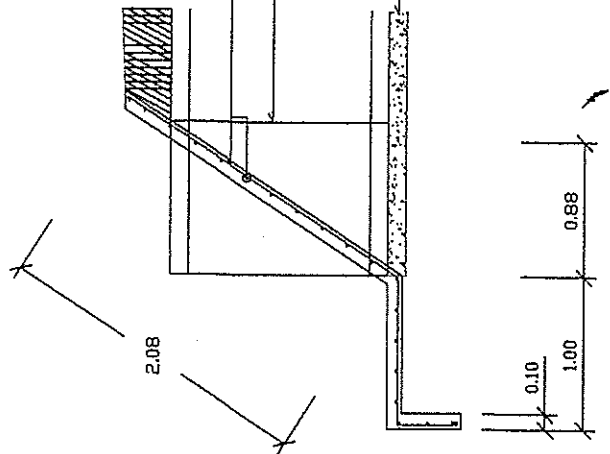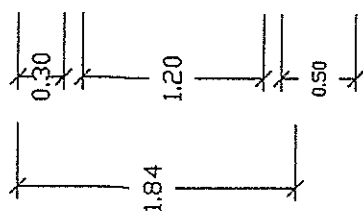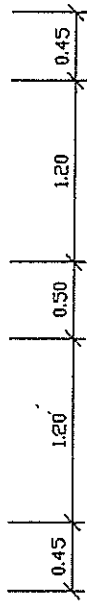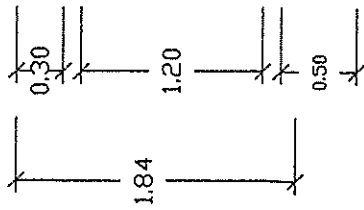

RB-9 mm.@ 0:20
 ท่อระบายน้ำ คสล.ปากลินราง
 ขนาด 1.20 x 1.00 ม.

คอนกรีตหยาบ 1:3:5

ขยายผนังปากท่อ

Scale 1:50

รูปด้านหน้า

Scale 1:50

ออกแบบ/ตรวจสอบ/รับรอง

[Signature]

(นายสถิต เกียรติวี)

วิศวกรโครงสร้าง (สย.๖๙๓๗)




องค์การบริหารส่วนตำบลศรีราษฎร์


อำเภอทพพระ จังหวัดตาก

แบบ	โครงการก่อสร้างท่อระบายน้ำ บ้านไทยดงศรี หมู่ที่ 10 ต.ศรีราษฎร์ อ.ทพพระ จ.ตาก	จำนวน	3	วันที่	4 ธ.ค. 2561
	ชนิดแบบ	รูปด้านหน้า ขยายผนังปากท่อ	แผ่นที่	3	
ผู้แทนแบบที่	-	เลขที่แบบ	อบต.คร.010/2561	วันที่	24/7/60


เจ้าหน้าที่ยื่นแบบ	นายชลาวัณย์ จิตชัยเจริญกุล
เห็นชอบ	นายบุญมาก กิตติยิ่งกุล
ตรวจแบบ/เห็นชอบ	นายพอล เพ็ญพิศ
เห็นชอบ	จ.อ.สนิท ดาวงษ์
อนุมัติ	นายชานน ไชยดี
วันที่	24/7/60

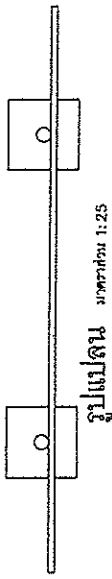

รูปแปลน มาตรฐาน 1:25

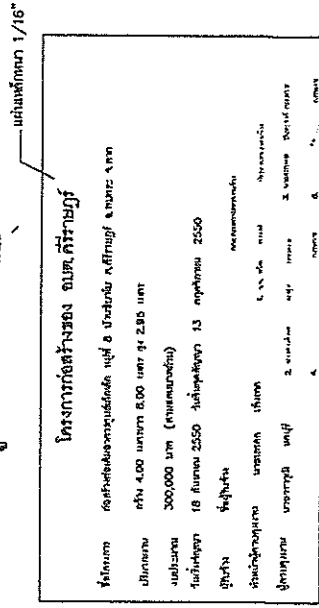

(ตัวอย่าง)

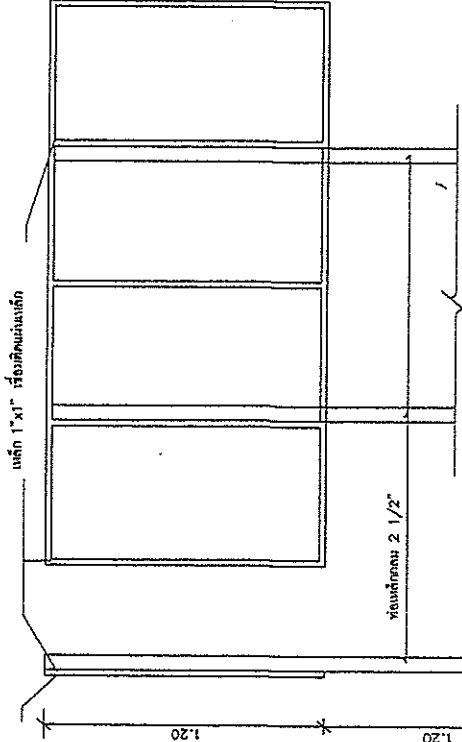

รูปด้านหลัง มาตรฐาน 1:25

รายการประกอบแบบ

1. เสา, ที่ปลายเสาใช้ยึดกับหลังคาเหล็ก
2. ค้ำยันตั้งสูง
3. แผ่นหลังขนาด 1.20 ม. ยาว 2.40 ม.

หมายเหตุ

- ก่อนติดตั้งให้ทาสีกันสนิมก่อน 2 ครั้ง
- ทุกลูกต้องขันตามขนาดที่กำหนด
- ผู้รับจ้างจะต้องดำเนินการติดตั้งภายในเดือนสิงหาคม 7 ซึ่งมีต้นจากวันลงแบบเป็นสัญญา

ออกแบบ/ตรวจสอบ/รับรอง

(นายสถิต เกียรติวี)

วิศวกรโครงสร้าง (สย.๒๕๓๗๗)

รูปด้านข้าง มาตรฐาน 1:25

รูปด้านหน้า มาตรฐาน 1:25

ข้อความนี้ขอยืมให้ดูสัญญาประกอบ

หมายเหตุ





ใช้แบบแก้ไข	ครั้งที่ 4	วันที่ 4
เลขที่แบบ อย.ศ.ศ.ร.0102561	จำนวน 4	วันที่ 4